
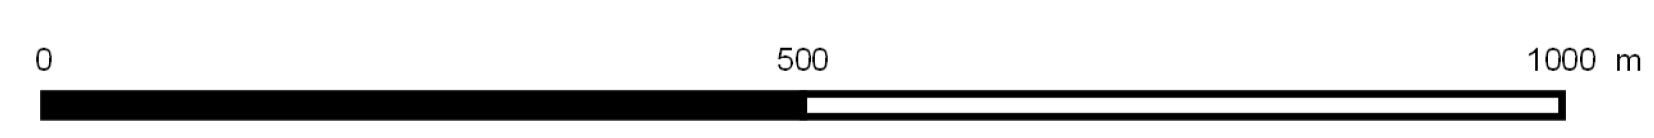


**LEGENDE :**

- ISOCOTE DE LA CRUE DE REFERENCE
- LIMITE COMMUNALE
- LIMITE PARCELLAIRE
- BATIMENT
- ZONAGE REGLEMENTAIRE
- Zone PU Modéré
- Zone PU Fort
- Zone PU Très Fort
- Zone U Modéré
- Zone U Fort
- Zone U Très Fort
- ENVELOPPE DE LA CRUE EXCEPTIONNELLE

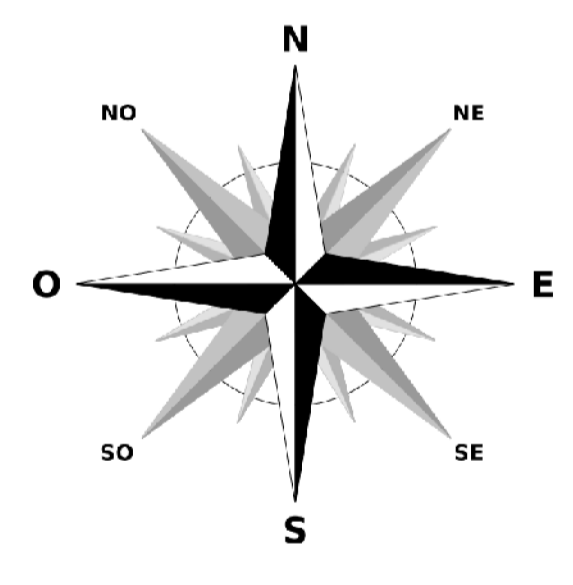

Plan de prévention des risques naturels  
prévisibles inondations de la rivière Allier sur le  
territoire de l'agglomération Vichyssoise

**Commune de SAINT YORRE**

Carte de zonage réglementaire

**DIRECTION DEPARTEMENTALE DES  
TERRITOIRES DE L'ALLIER**

Service  
Aménagement & Urbanisme  
Département des Territoires  
et des Prévisions des Risques  
25 Boulevard Saint-Yorre  
630110 - 63400 Vichy Cedex

échelle : 1/5000  
octobre 2018