

VU  
Pour être annexé à mon arrêté en date du 22 AOÛT 2008

Moulins, le 22 AOÛT 2008  
Le Préfet,

Patrick LAPOUZE  
Le Secrétaire Général

Patrick LAPOUZE

Plan de prévention des risques naturels  
concernant les mouvements différentiels  
de terrain liés au phénomène de  
retrait-gonflement des argiles

Commune de SAINT-YORRE

Plan de zonage réglementaire

PPR approuvé le :





Extrait du rapport BRGM/IRP-53375-FR, octobre 2004


Commune de SAINT-YORRE

Légende :

 Zone exposée au risque

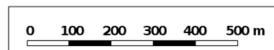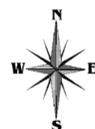

Fond topographique Copyright IGN SCAN25, 1999 ; Carte détalée : rapport BRGM RP 52769 FR, août 2004

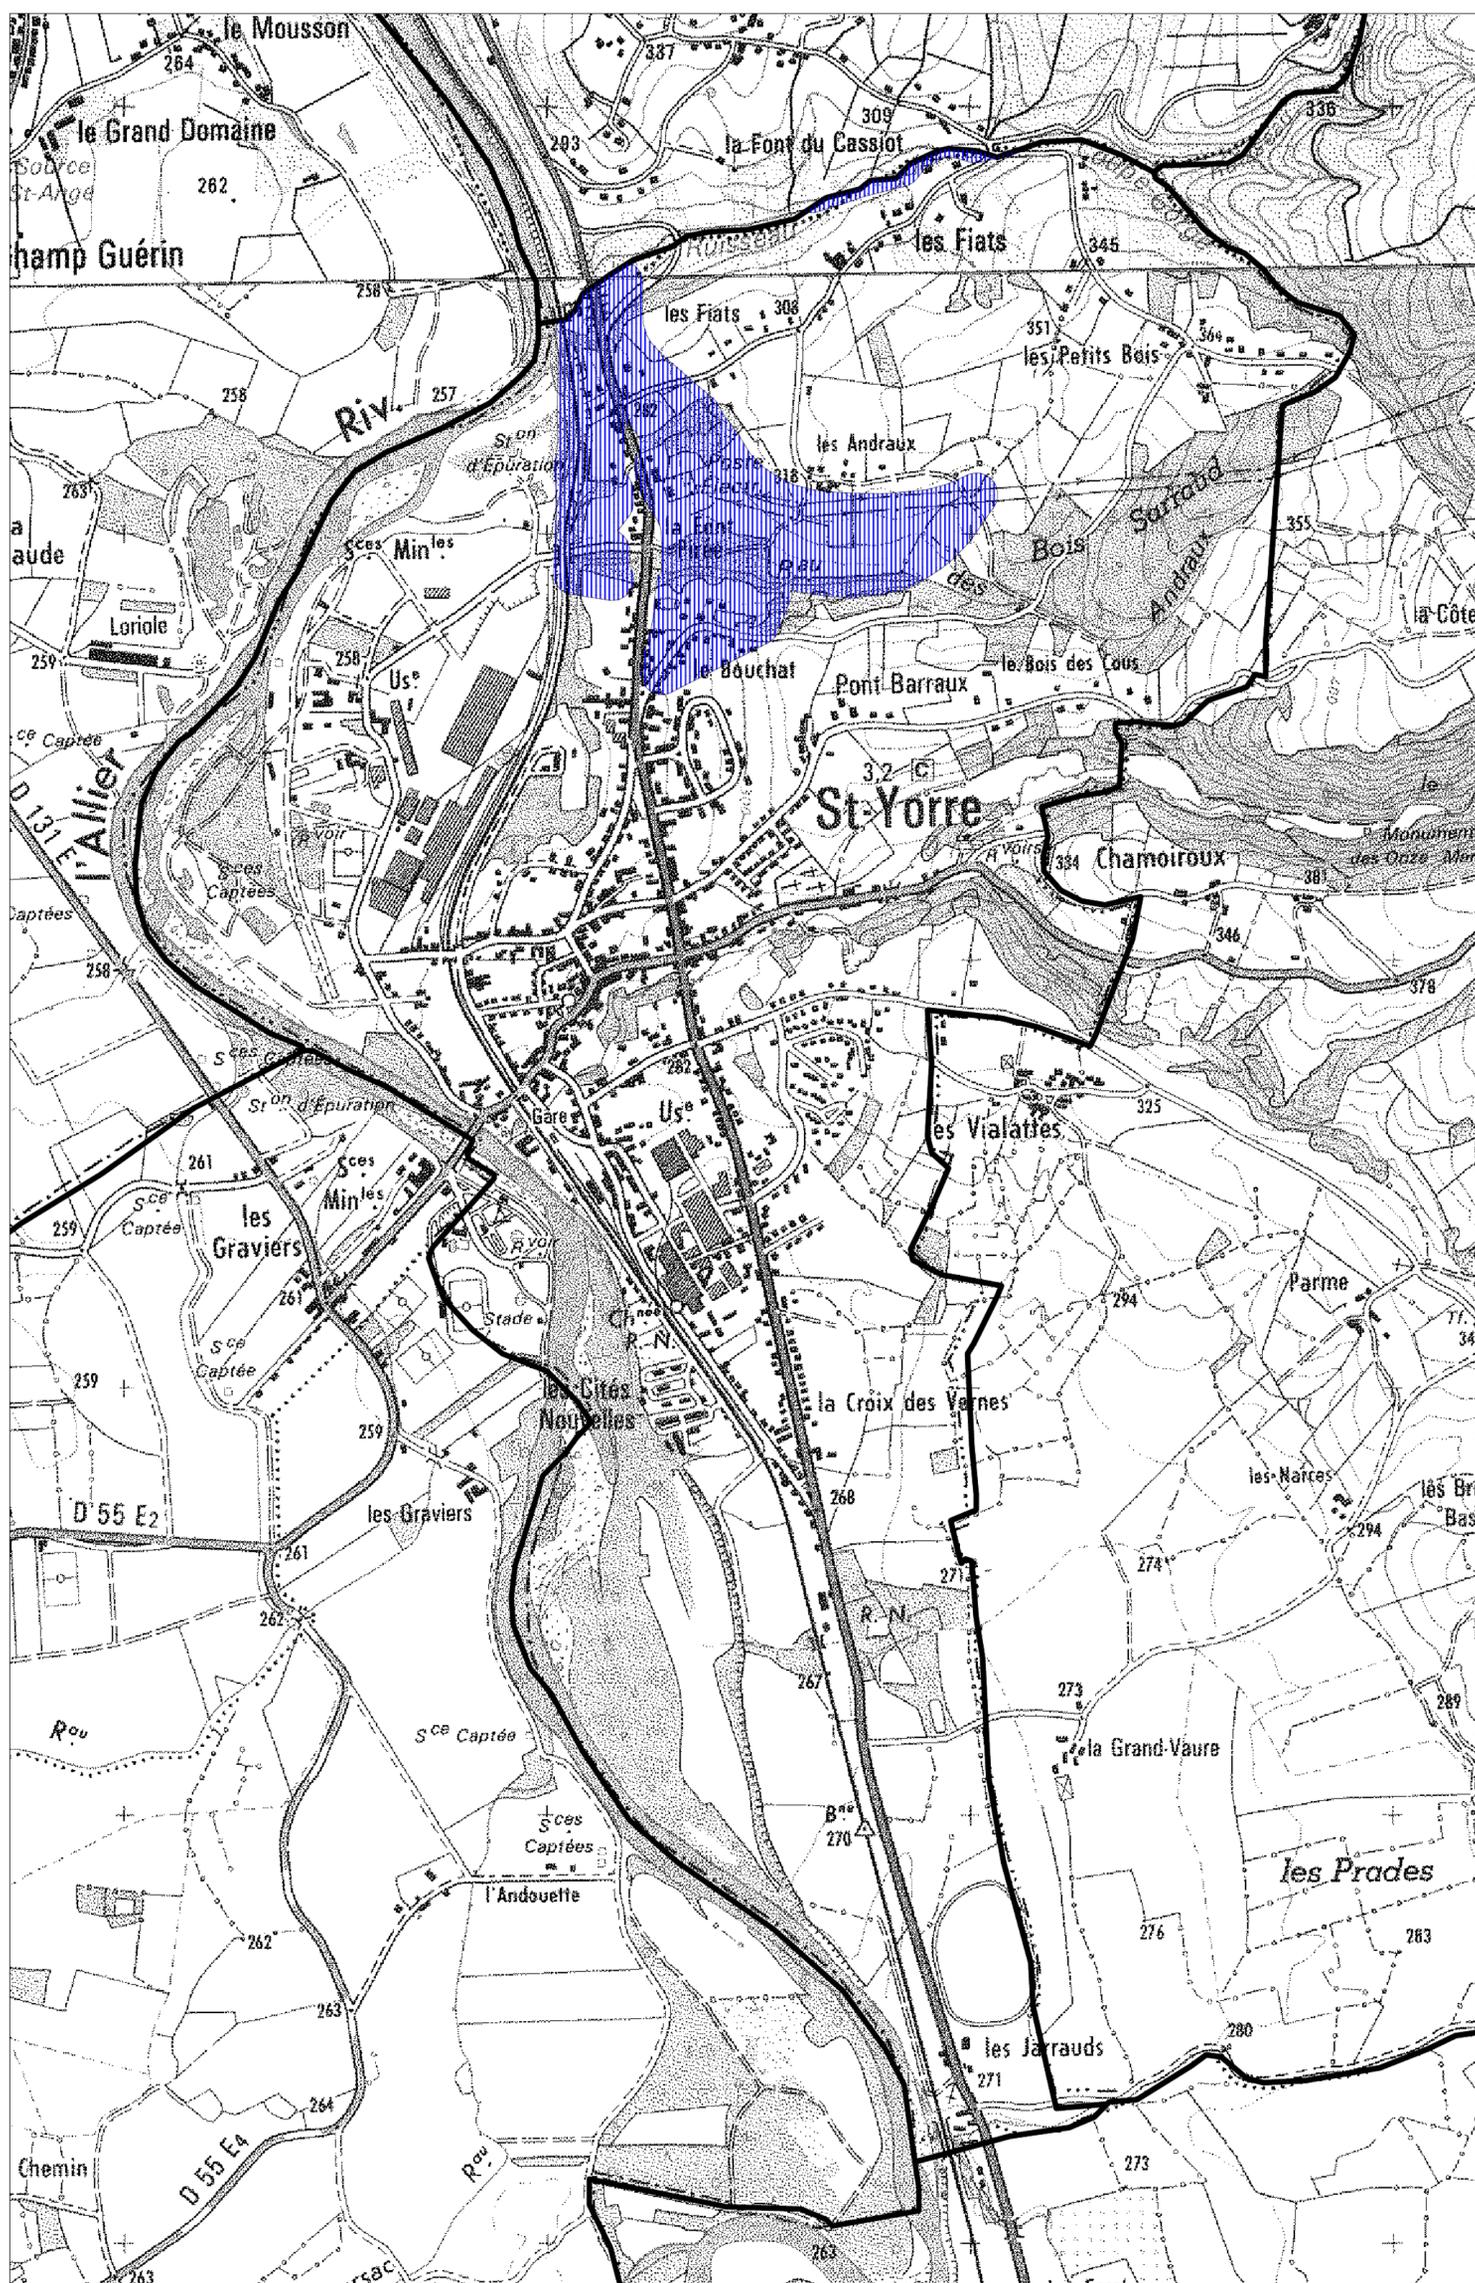

Echelle : 1/10 000