




Direction Régionale de l'Environnement,  
de l'Aménagement et du Logement  
Auvergne-Rhône-Alpes

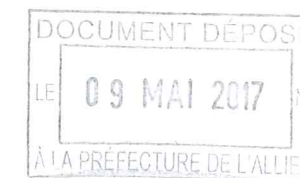

## ANNEXE 1 AU DECRET

# MISE A 2X2 VOIES DE LA RN79 (RCEA) PAR RECOURS A UNE CONCESSION AUTOROUTIERE ENTRE MONTMARAULT (03) ET DIGOIN (71)

## PLAN GENERAL DES TRAVAUX

392674

Vu à la Section des Travaux Publics  
du Conseil d'État



28 MARS 2017

Le Rapporteur,


A handwritten signature in blue ink, appearing to be 'Kuj'.



# **Pièce D. PLAN GENERAL DES TRAVAUX**

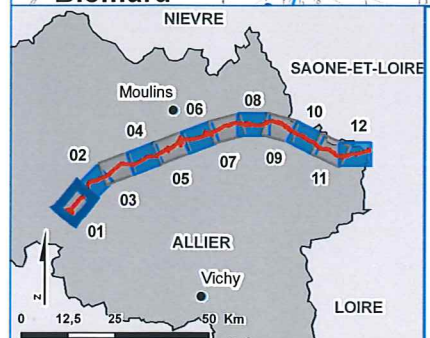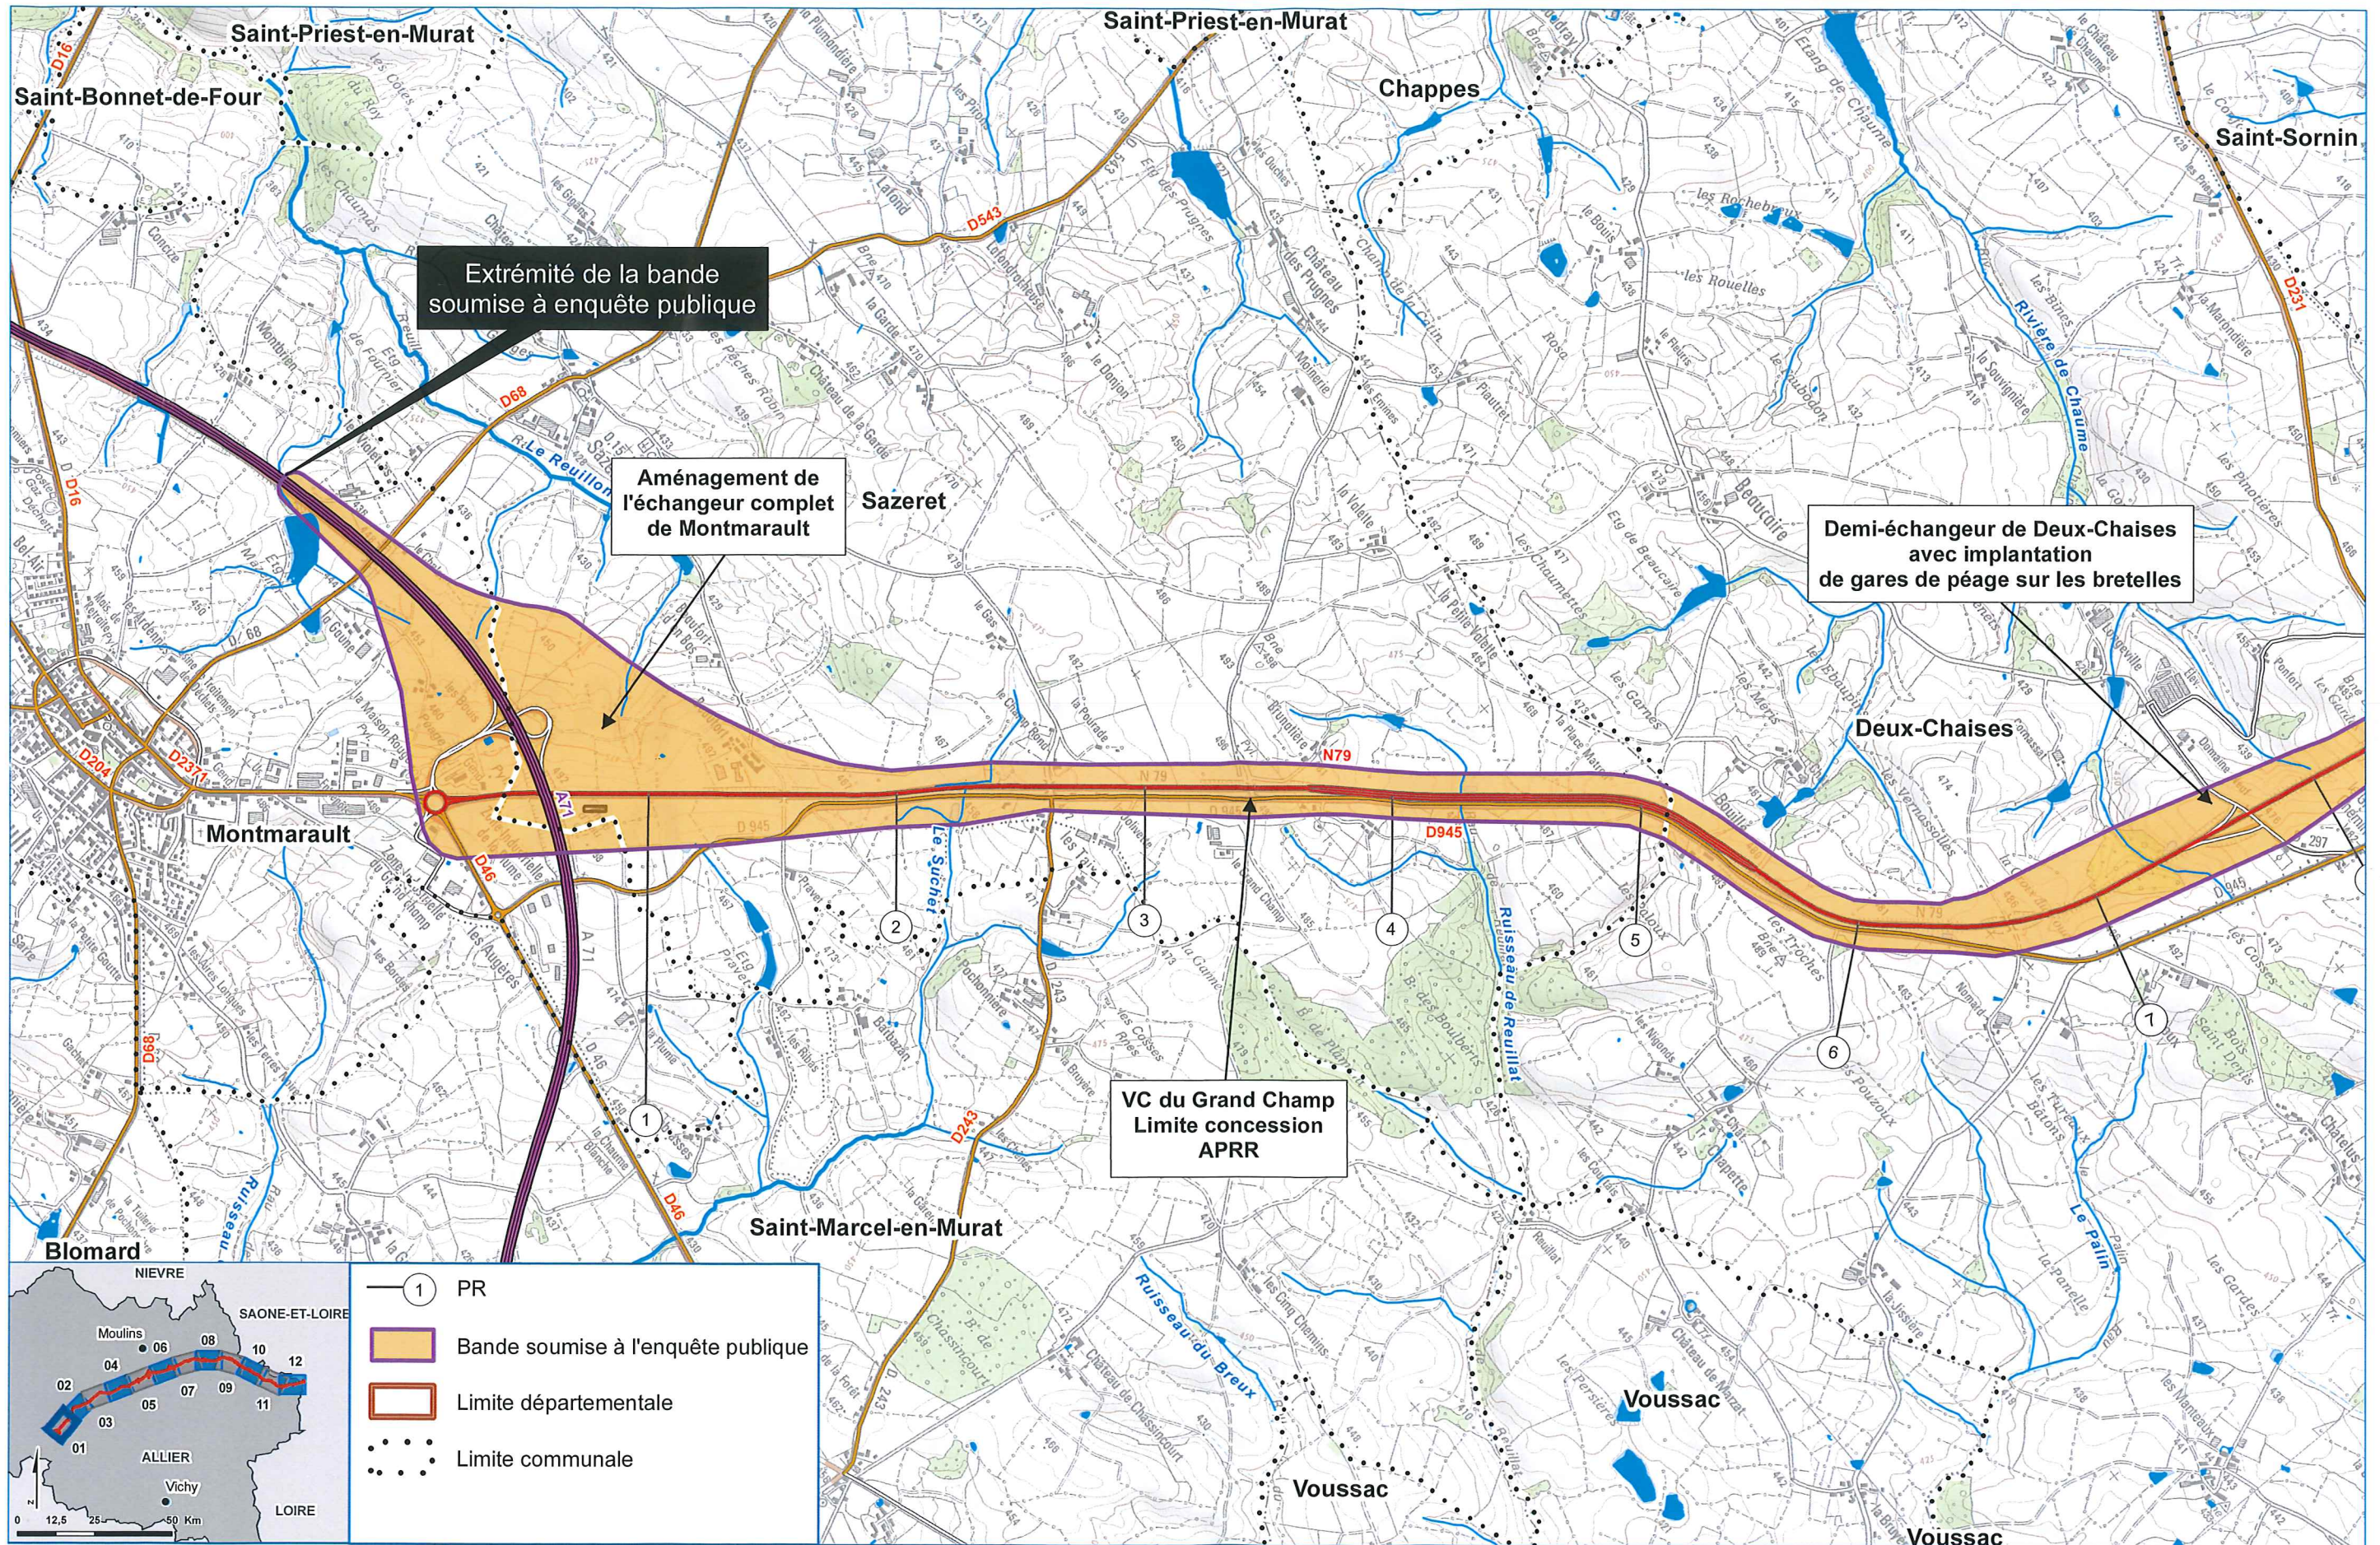

- ① PR
- Bande soumise à l'enquête publique
- Limite départementale
- Limite communale

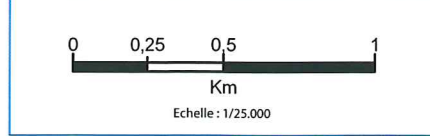

Réalisation : SNC LAVALIN mars 2016





MISE À 2X2 VOIES DE LA RCEA




PLAN GÉNÉRAL DES TRAVAUX

RCEA\_GEN\_PlanGeneralTravaux


Planche 1 sur 12

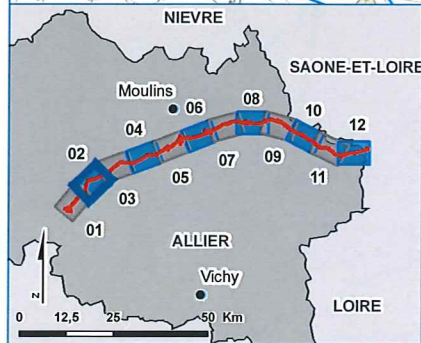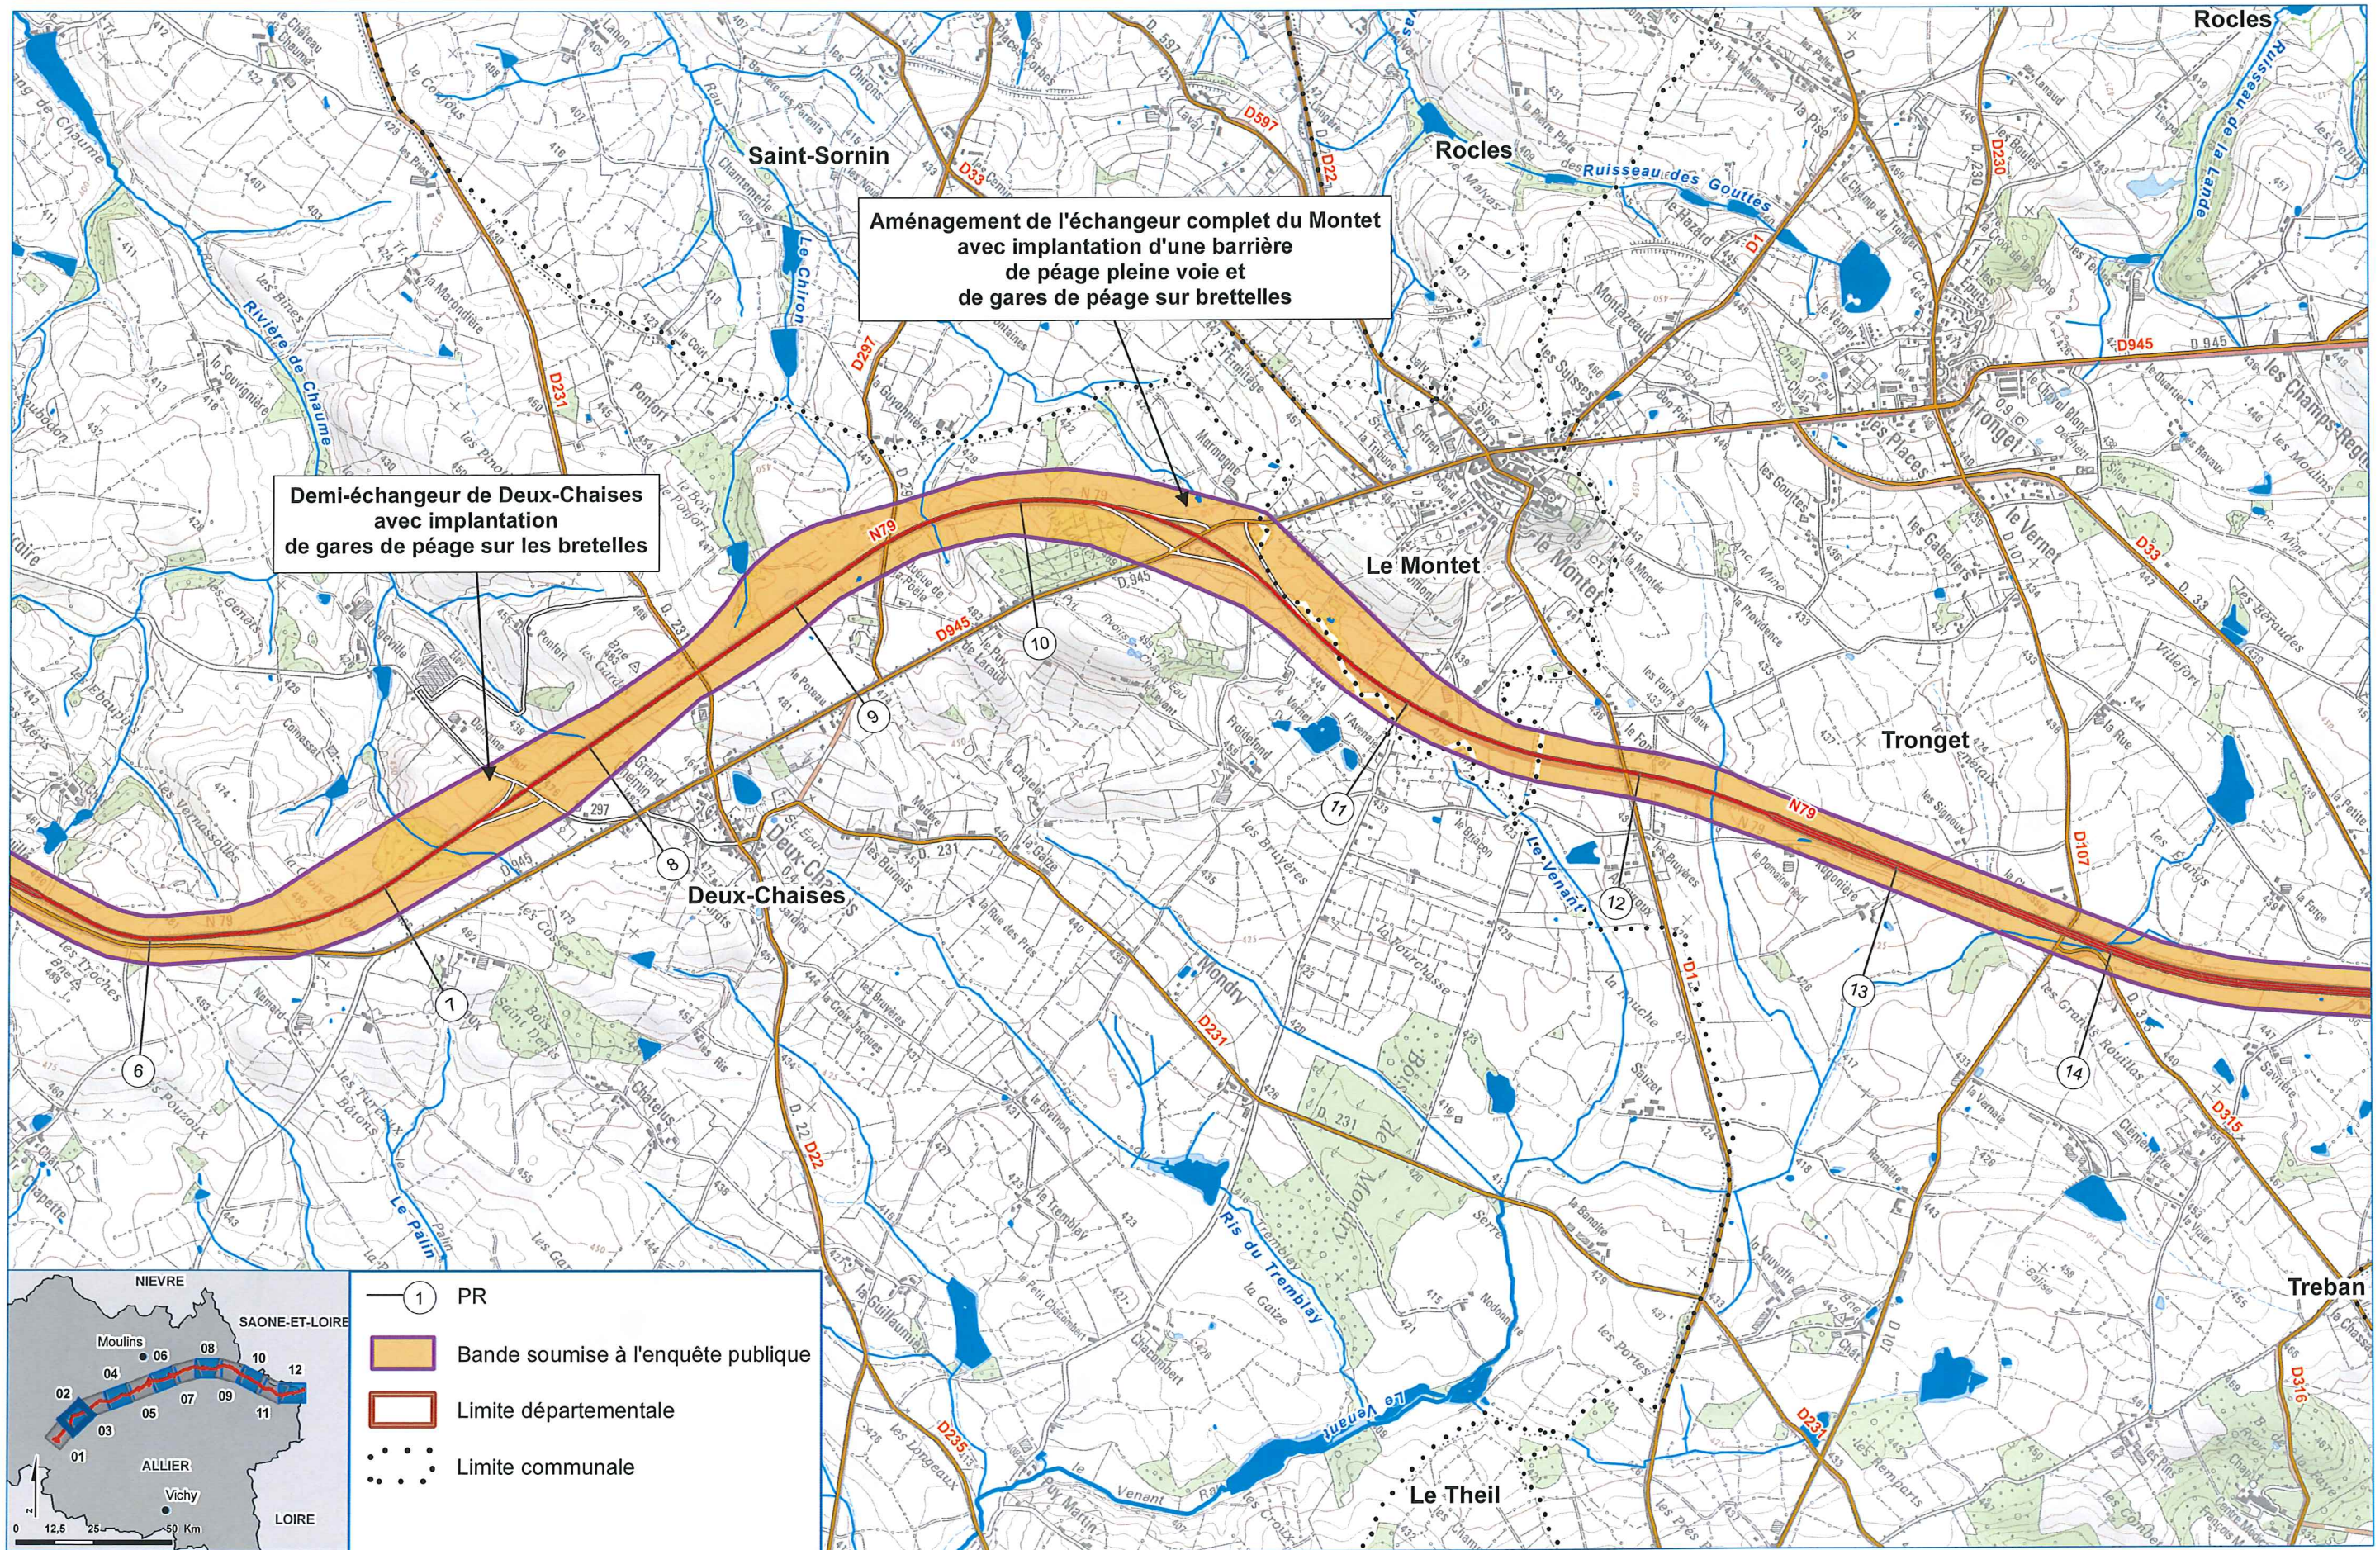

- ① PR
- Bande soumise à l'enquête publique
- Limite départementale
- Limite communale

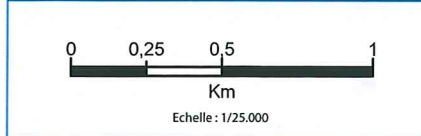

Source : IGN

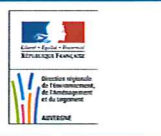

MISE À 2X2 VOIES DE LA RCEA




PLAN GÉNÉRAL DES TRAVAUX


RCEA\_GEN\_PlanGeneralTravaux

Planche 2 sur 12

Réalisation : SNC LAVALIN mars 2016

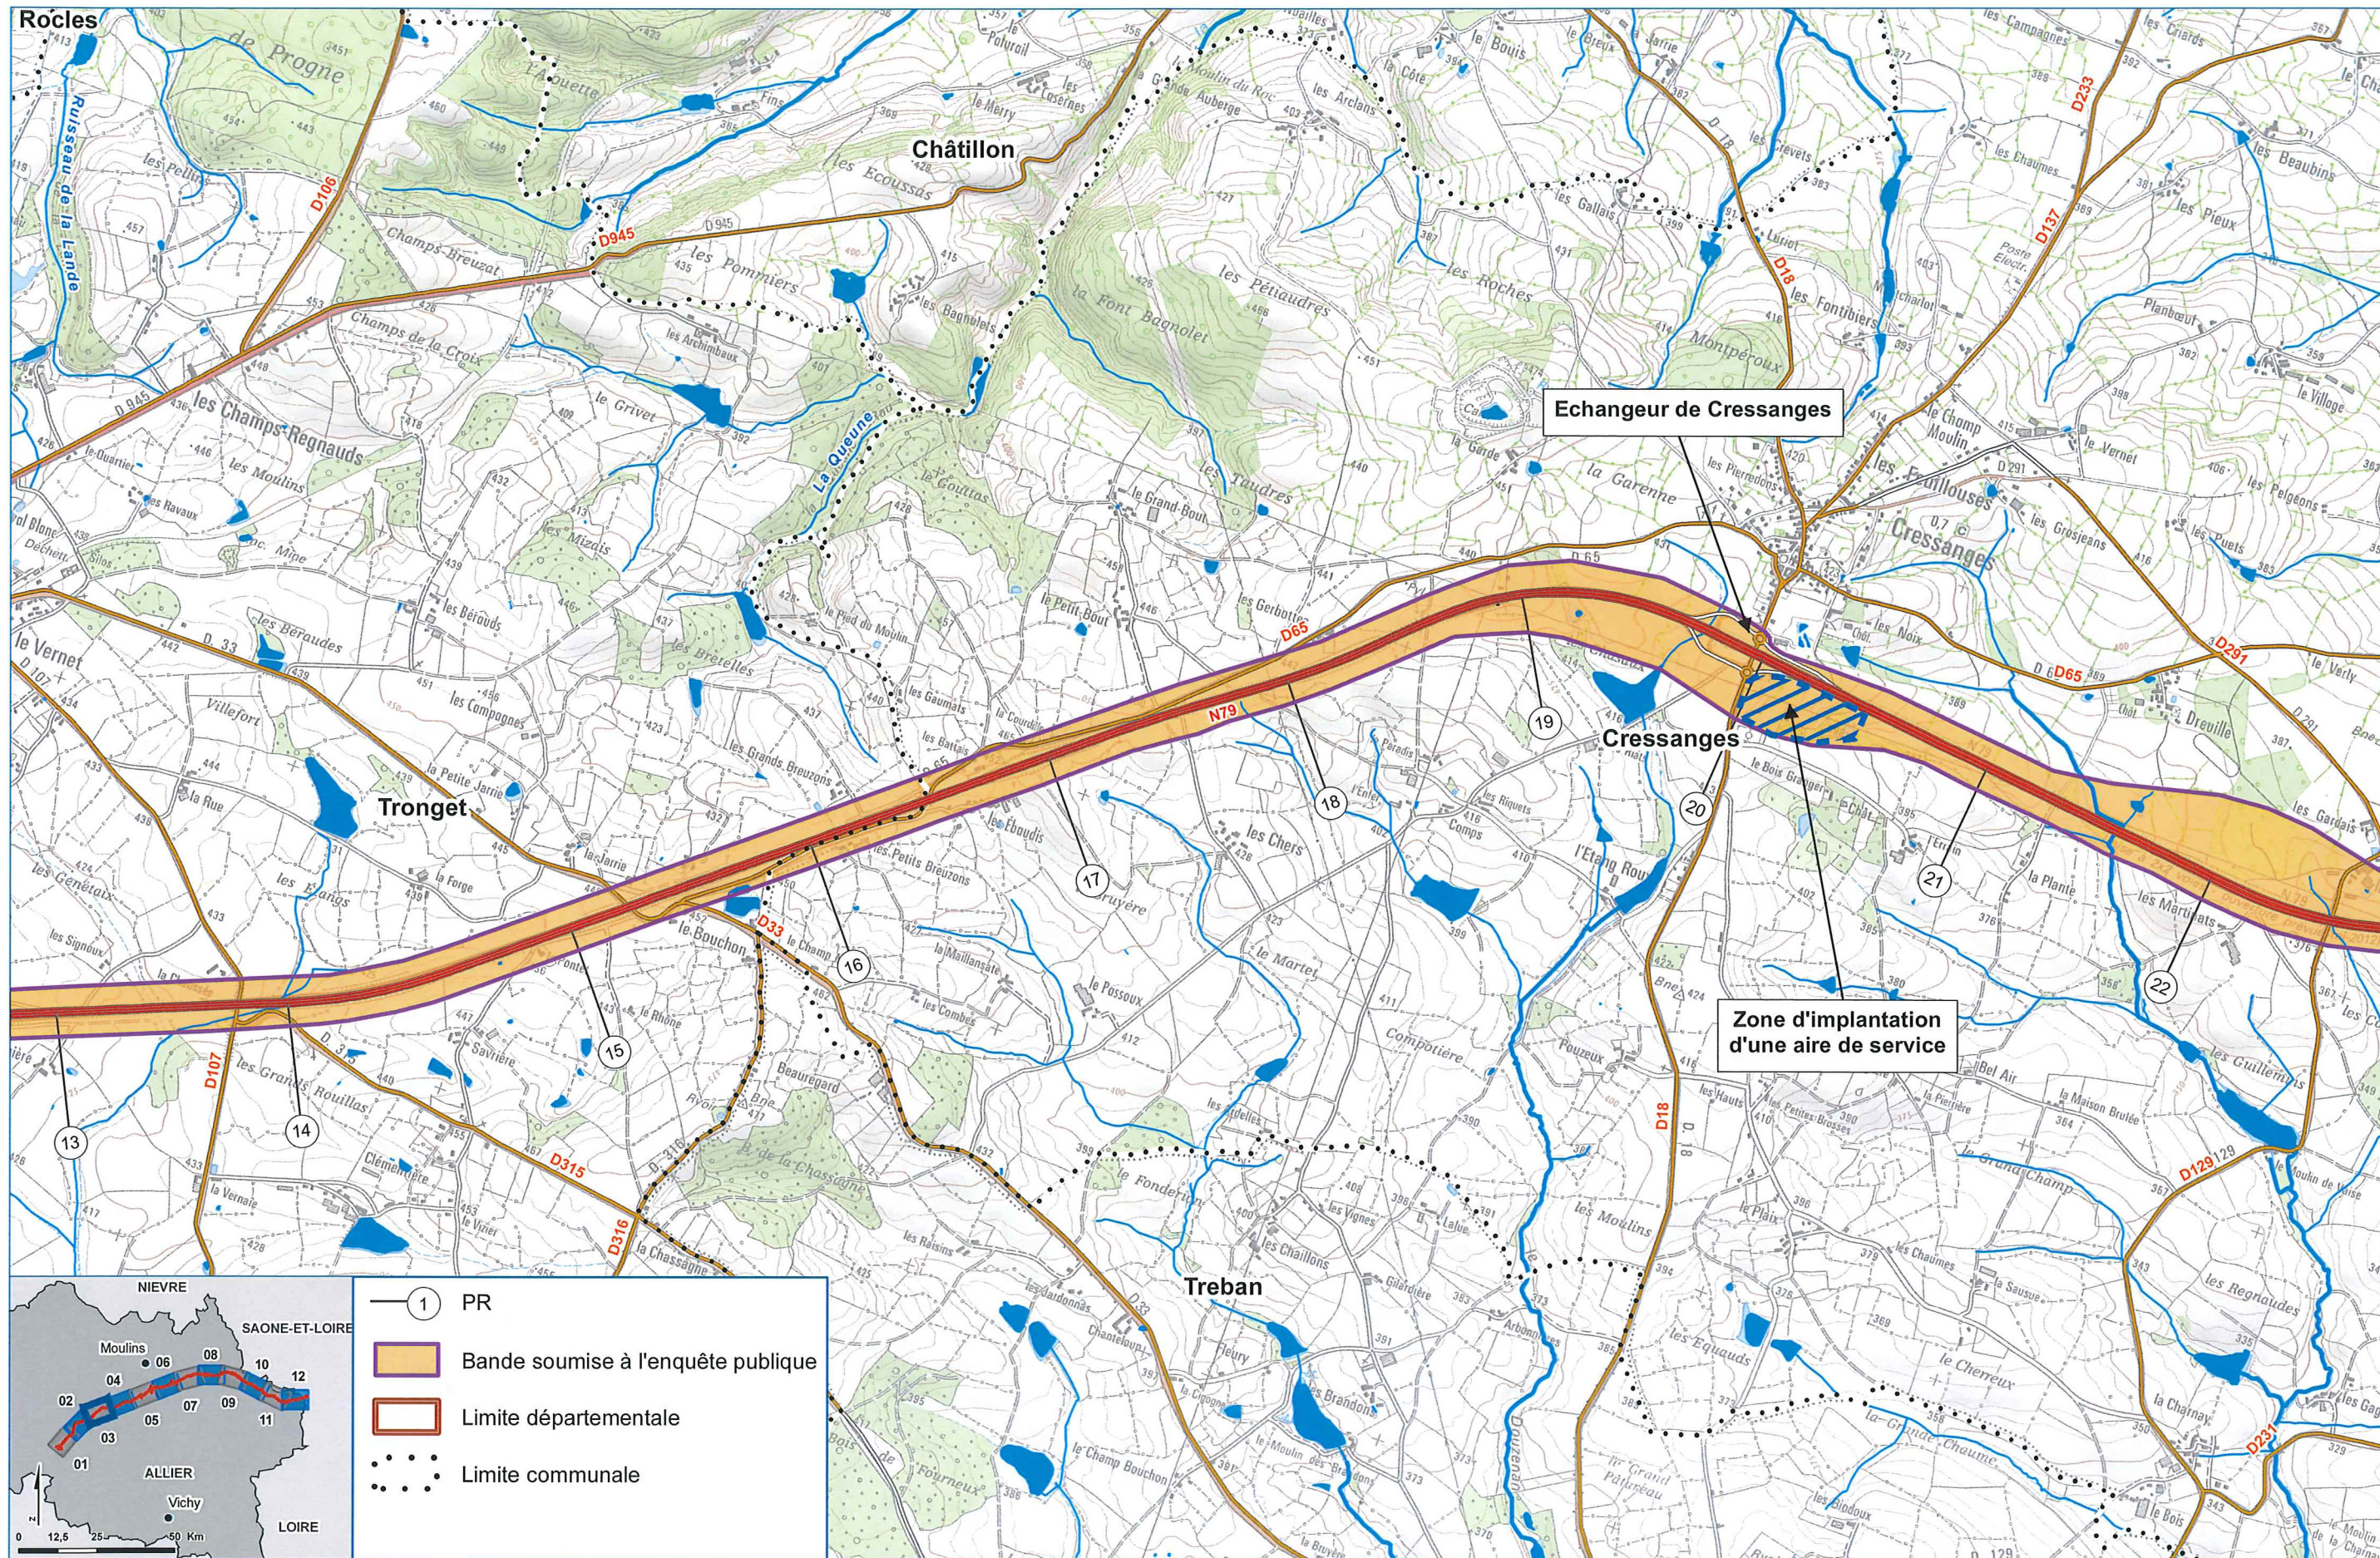

- ① PR
- Bande soumise à l'enquête publique
- Limite départementale
- Limite communale

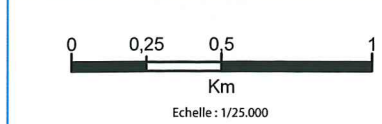

Source : IGN

Réalisation : SNC LAVALIN mars 2016





MISE À 2X2 VOIES DE LA RCEA




PLAN GÉNÉRAL DES TRAVAUX

RCEA\_GEN\_PlanGeneralTravaux

Planche 3 sur 12

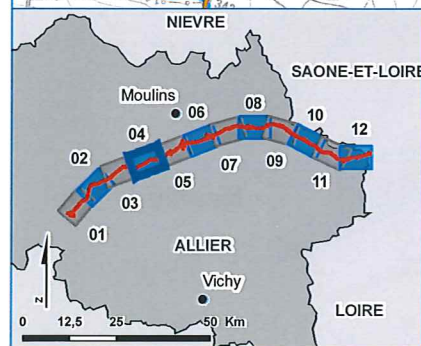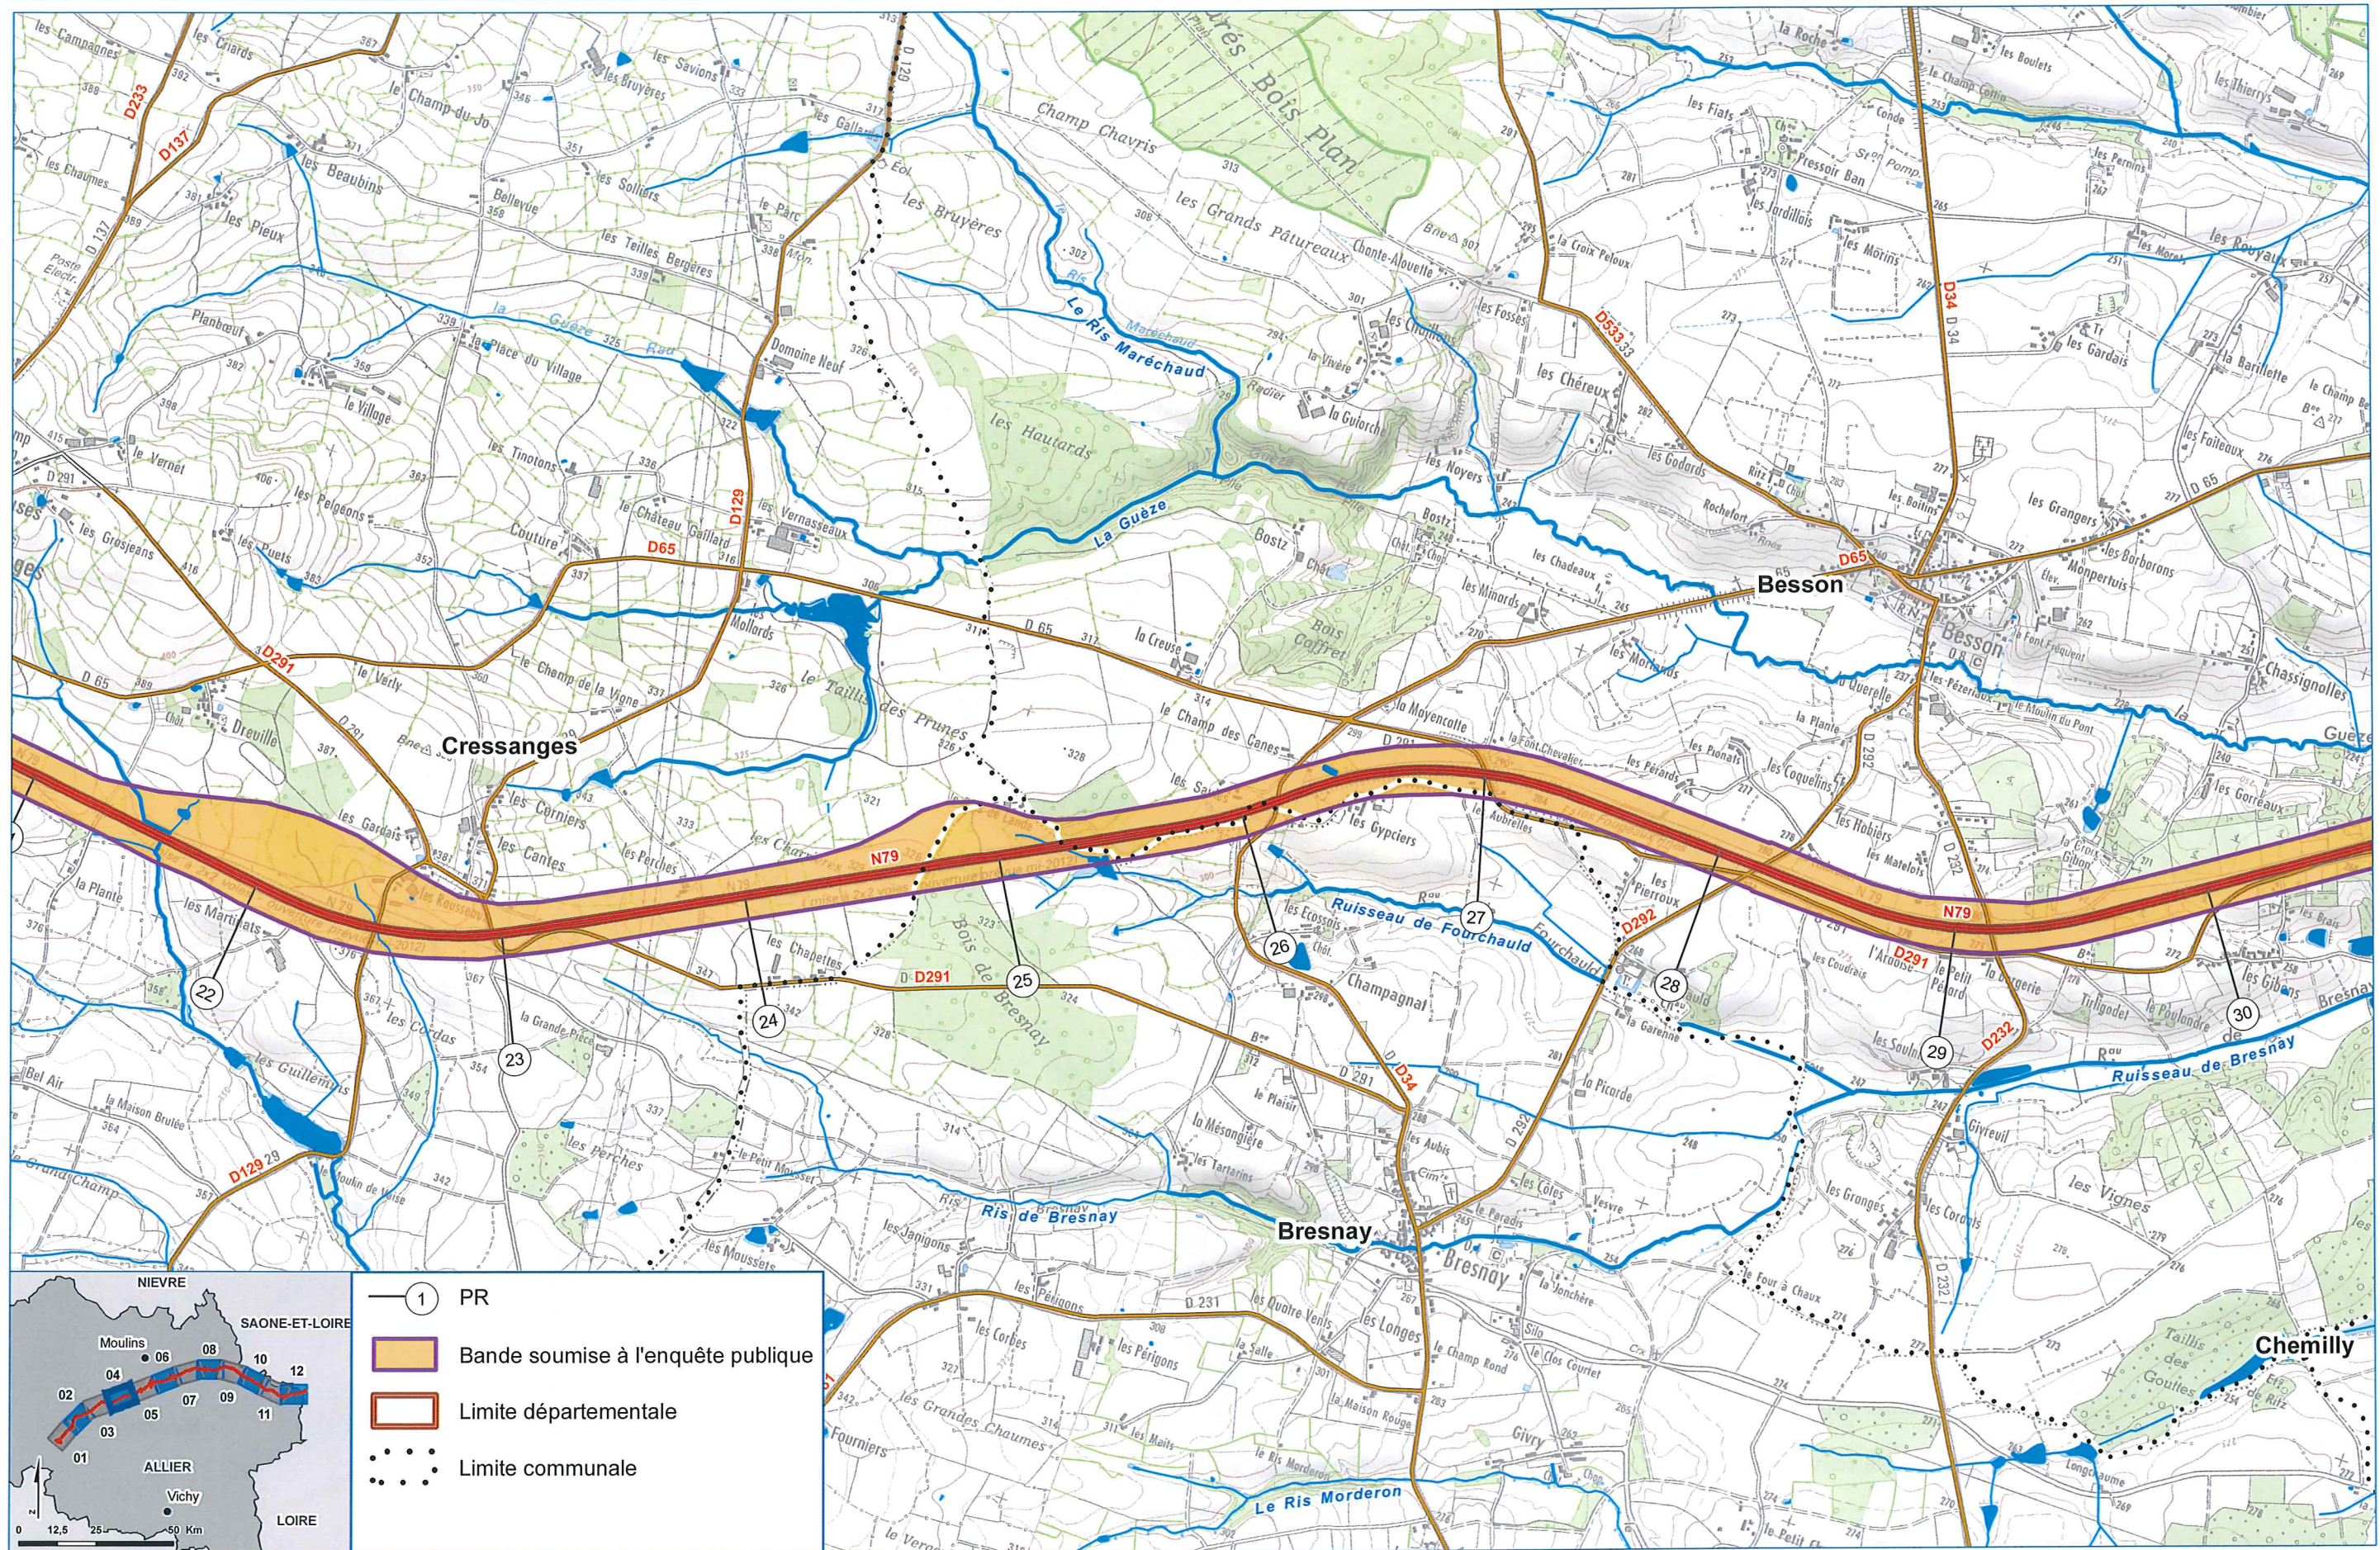

- ① PR
- Bande soumise à l'enquête publique
- Limite départementale
- Limite communale

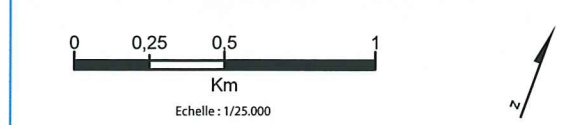

Source : IGN  
Réalisation : SNC LAVALIN mars 2016




MISE À 2X2 VOIES DE LA RCEA



PLAN GÉNÉRAL DES TRAVAUX

RCEA\_GEN\_PlanGeneralTravaux



Planche 4 sur 12

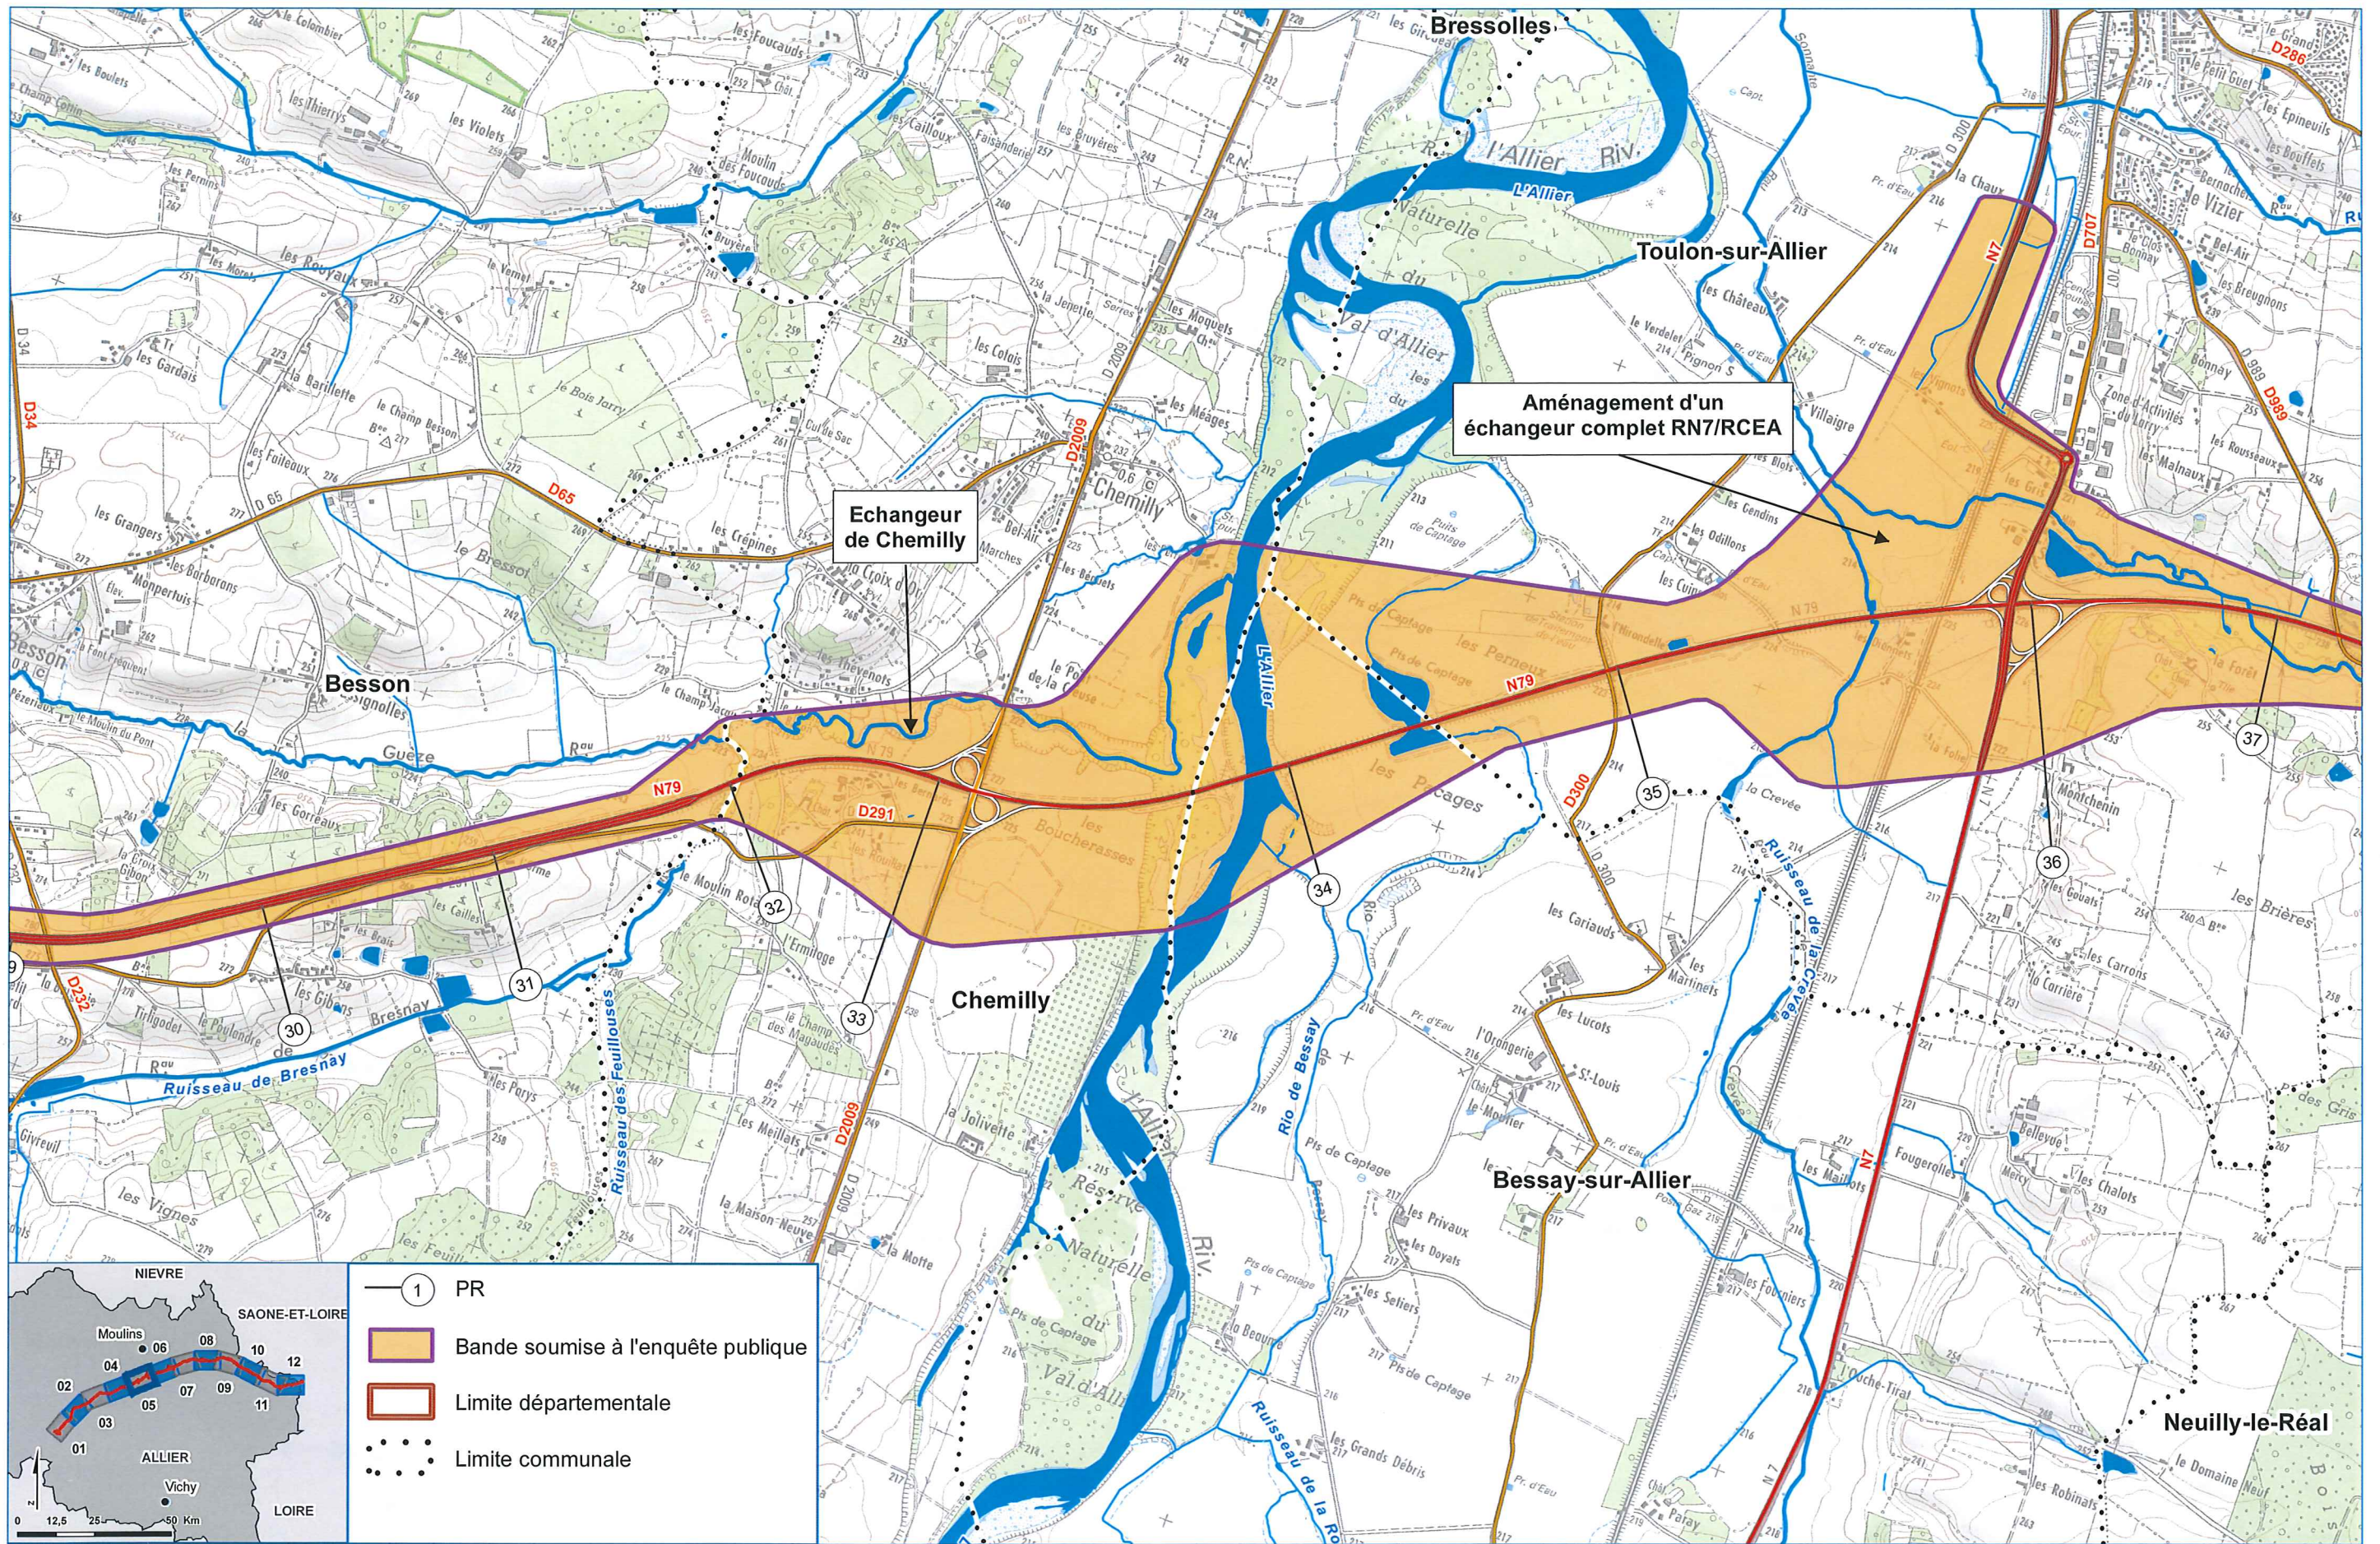

Aménagement d'un échangeur complet RN7/RCEA

Echangeur de Chemilly

- ① PR
- Bande soumise à l'enquête publique
- Limite départementale
- Limite communale

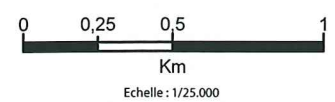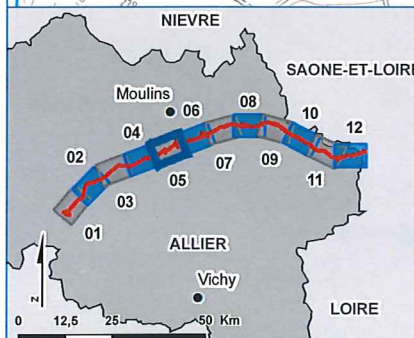

Source : IGN  
Réalisation : SNC LAVALIN mars 2016



MISE À 2X2 VOIES DE LA RCEA




PLAN GÉNÉRAL DES TRAVAUX


RCEA\_GEN\_PlanGeneralTravaux

Planche 5 sur 12




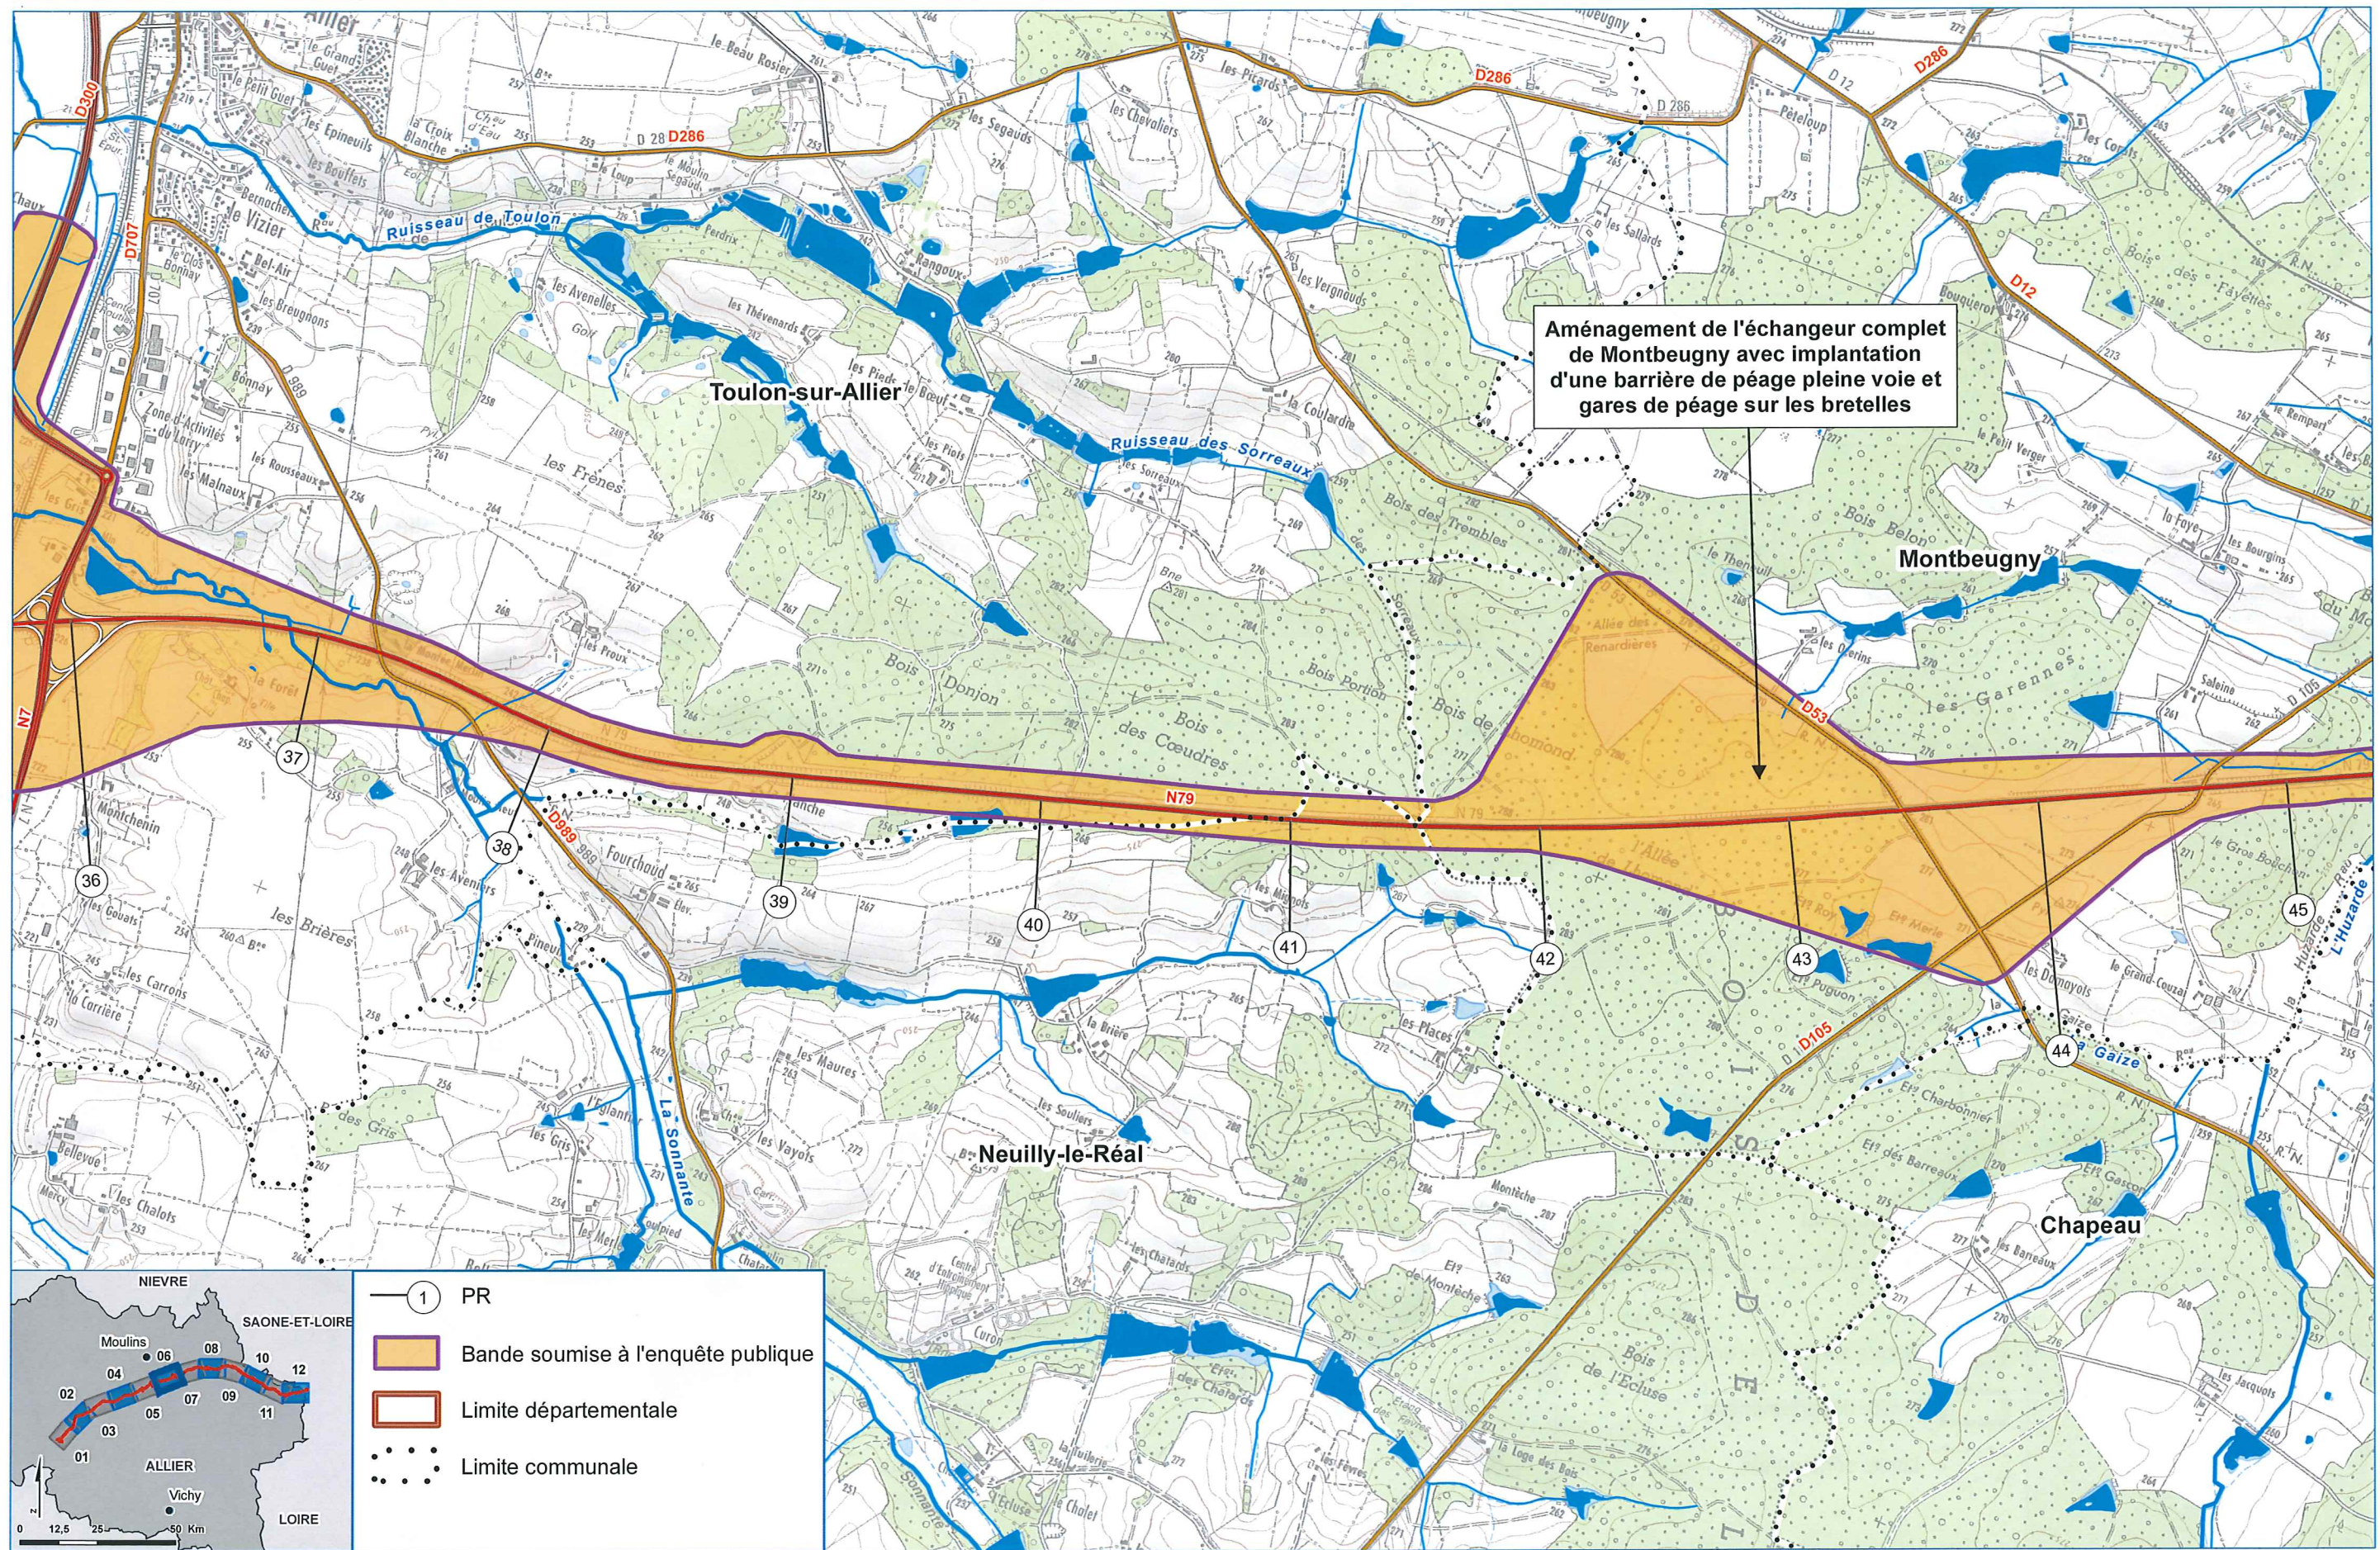

Aménagement de l'échangeur complet de Montbeugny avec implantation d'une barrière de péage pleine voie et gares de péage sur les bretelles

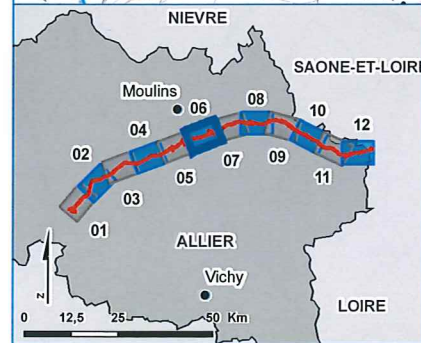

- ① PR
- Bande soumise à l'enquête publique
- Limite départementale
- Limite communale

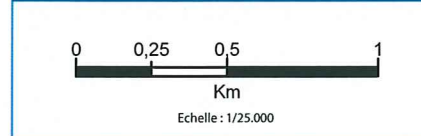

Source : IGN



MISE À 2X2 VOIES DE LA RCEA




PLAN GÉNÉRAL DES TRAVAUX

RCEA\_GEN\_PlanGeneralTravaux

Planche 6 sur 12



Réalisation : SNC LAVALIN mars 2016

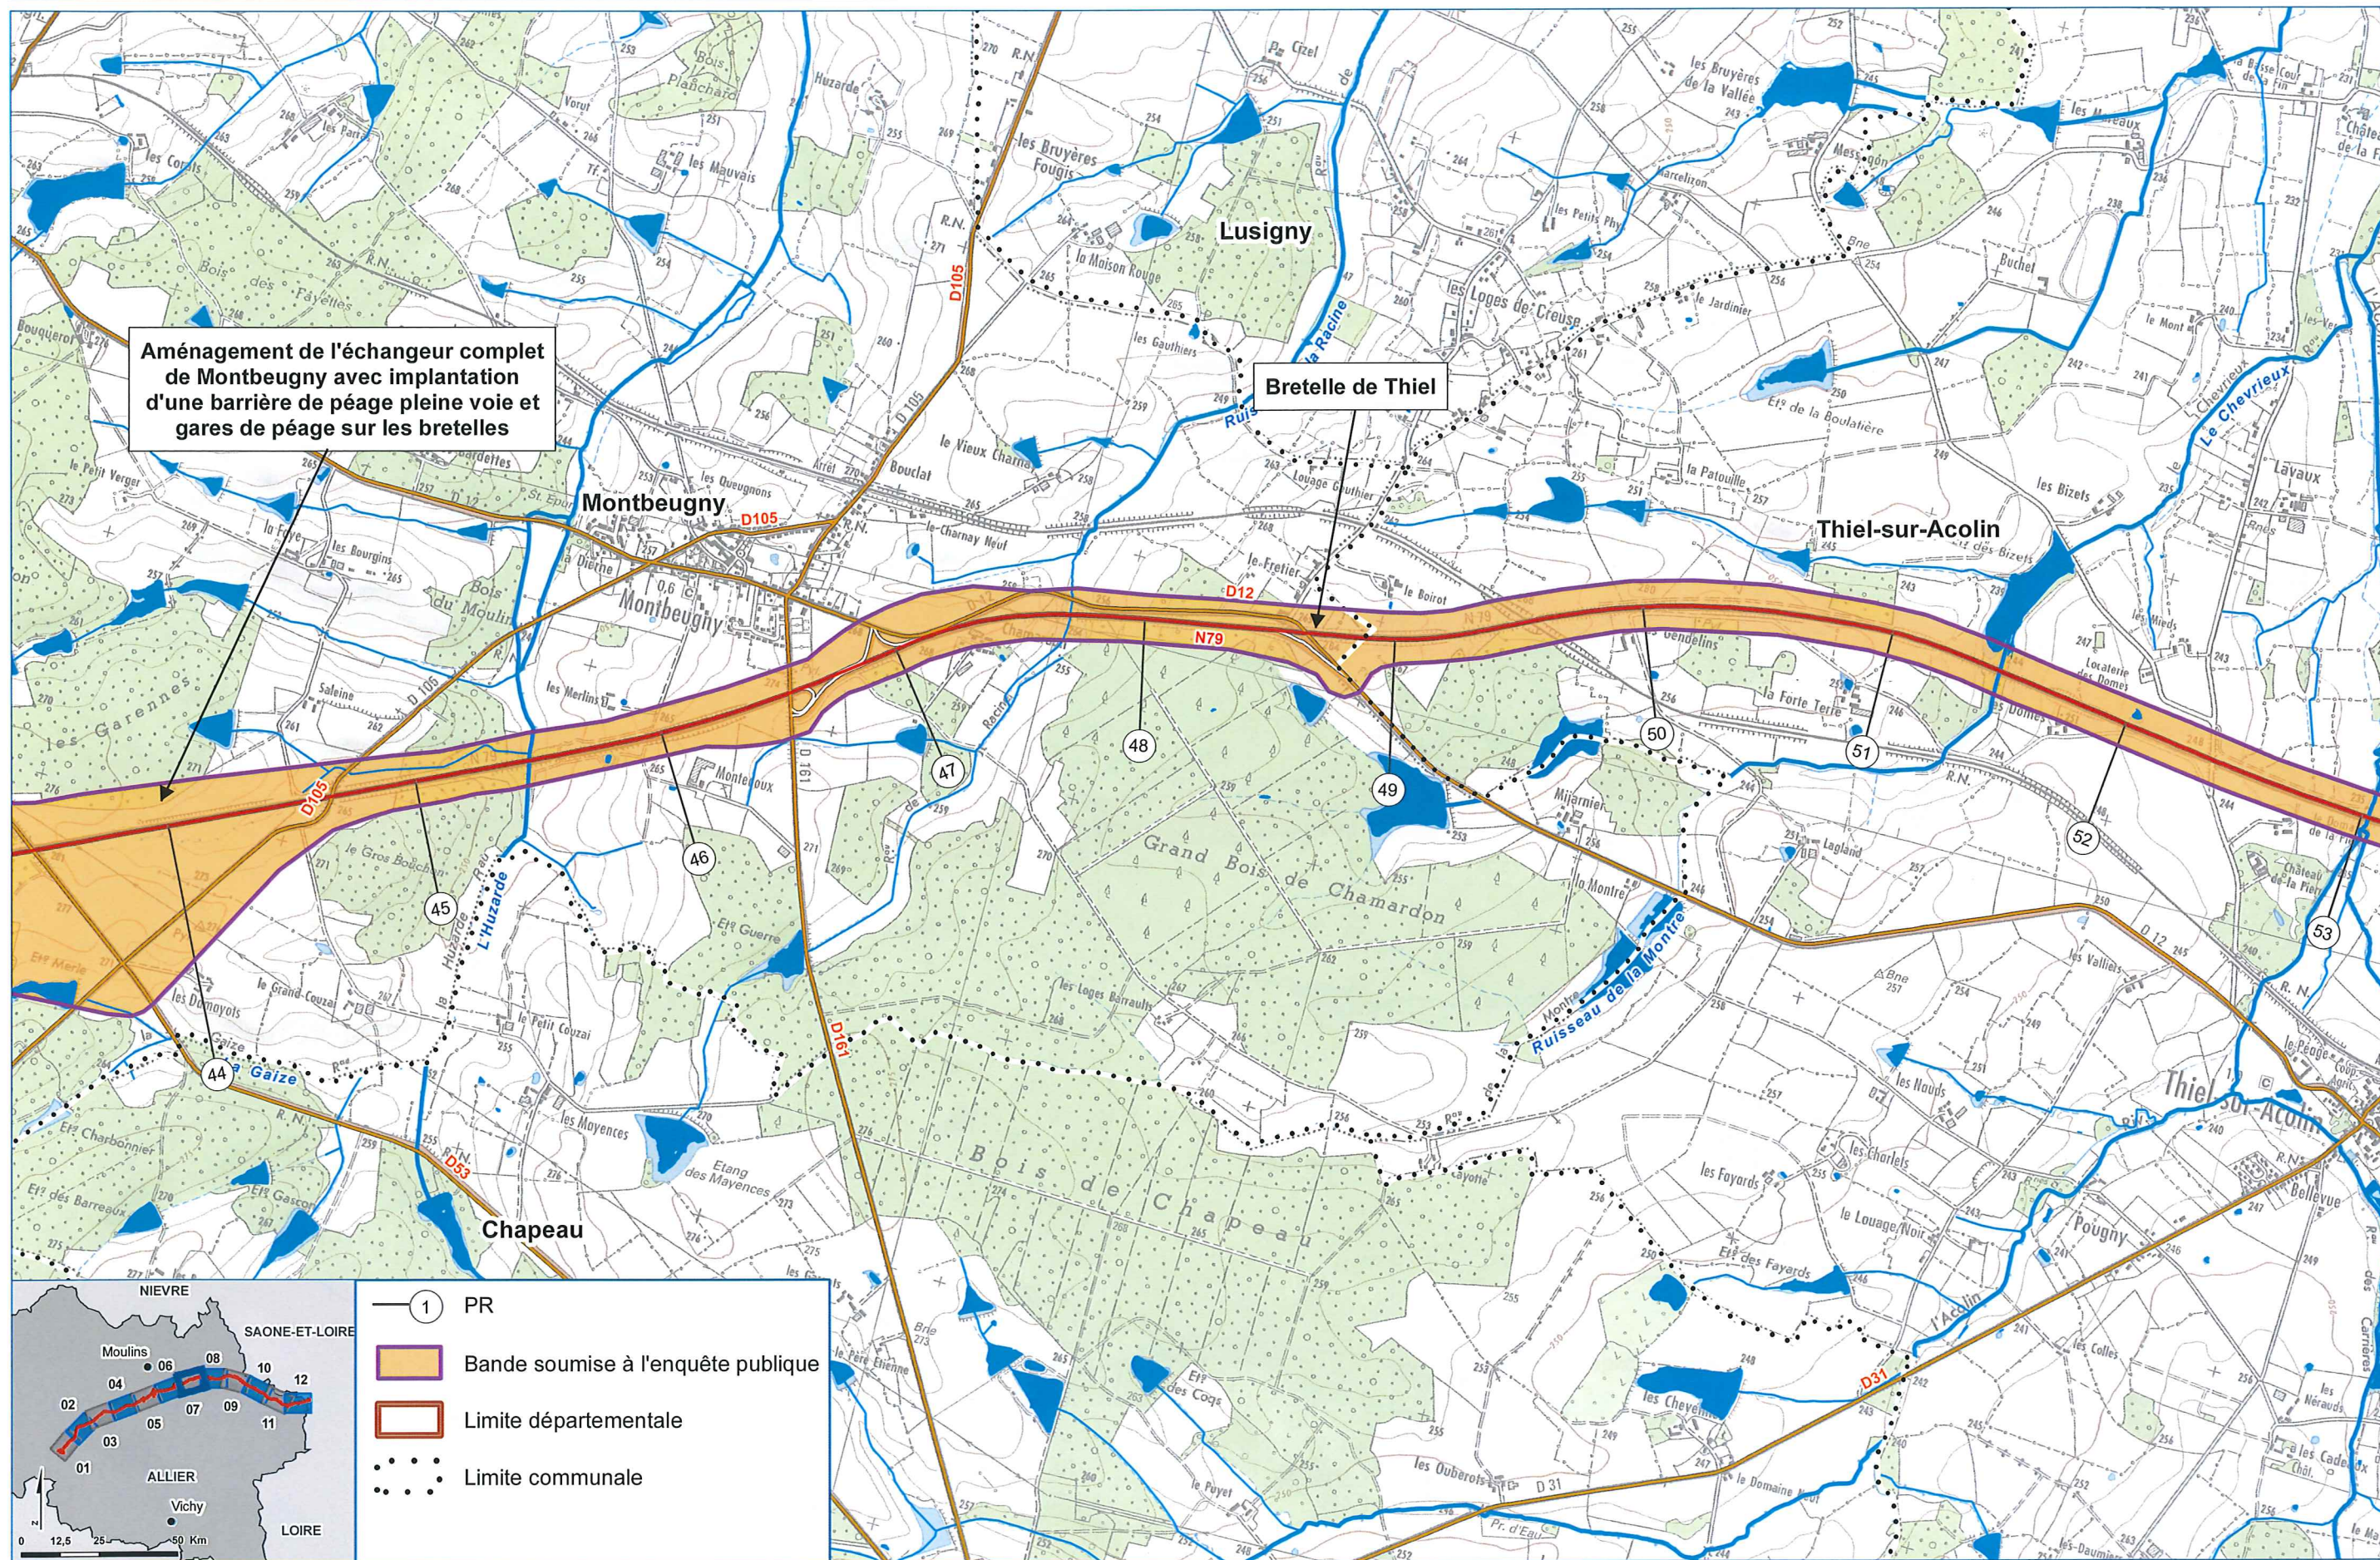

Aménagement de l'échangeur complet de Montbeugny avec implantation d'une barrière de péage pleine voie et gares de péage sur les bretelles

Bretelle de Thiel

- ① PR
- Bande soumise à l'enquête publique
- Limite départementale
- ⋯ Limite communale

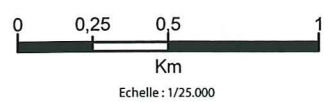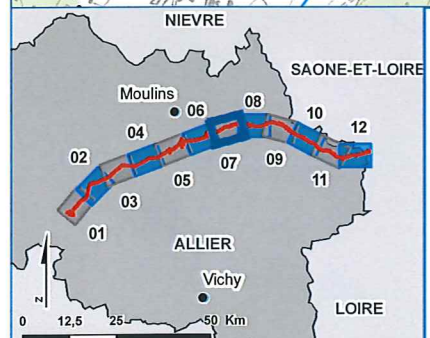

Source : IGN

Réalisation : SNC LAVALIN mars 2016





MISE À 2X2 VOIES DE LA RCEA




PLAN GÉNÉRAL DES TRAVAUX

RCEA\_GEN\_PlanGeneralTravaux

Planche 7 sur 12

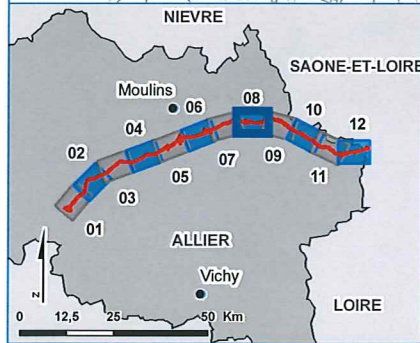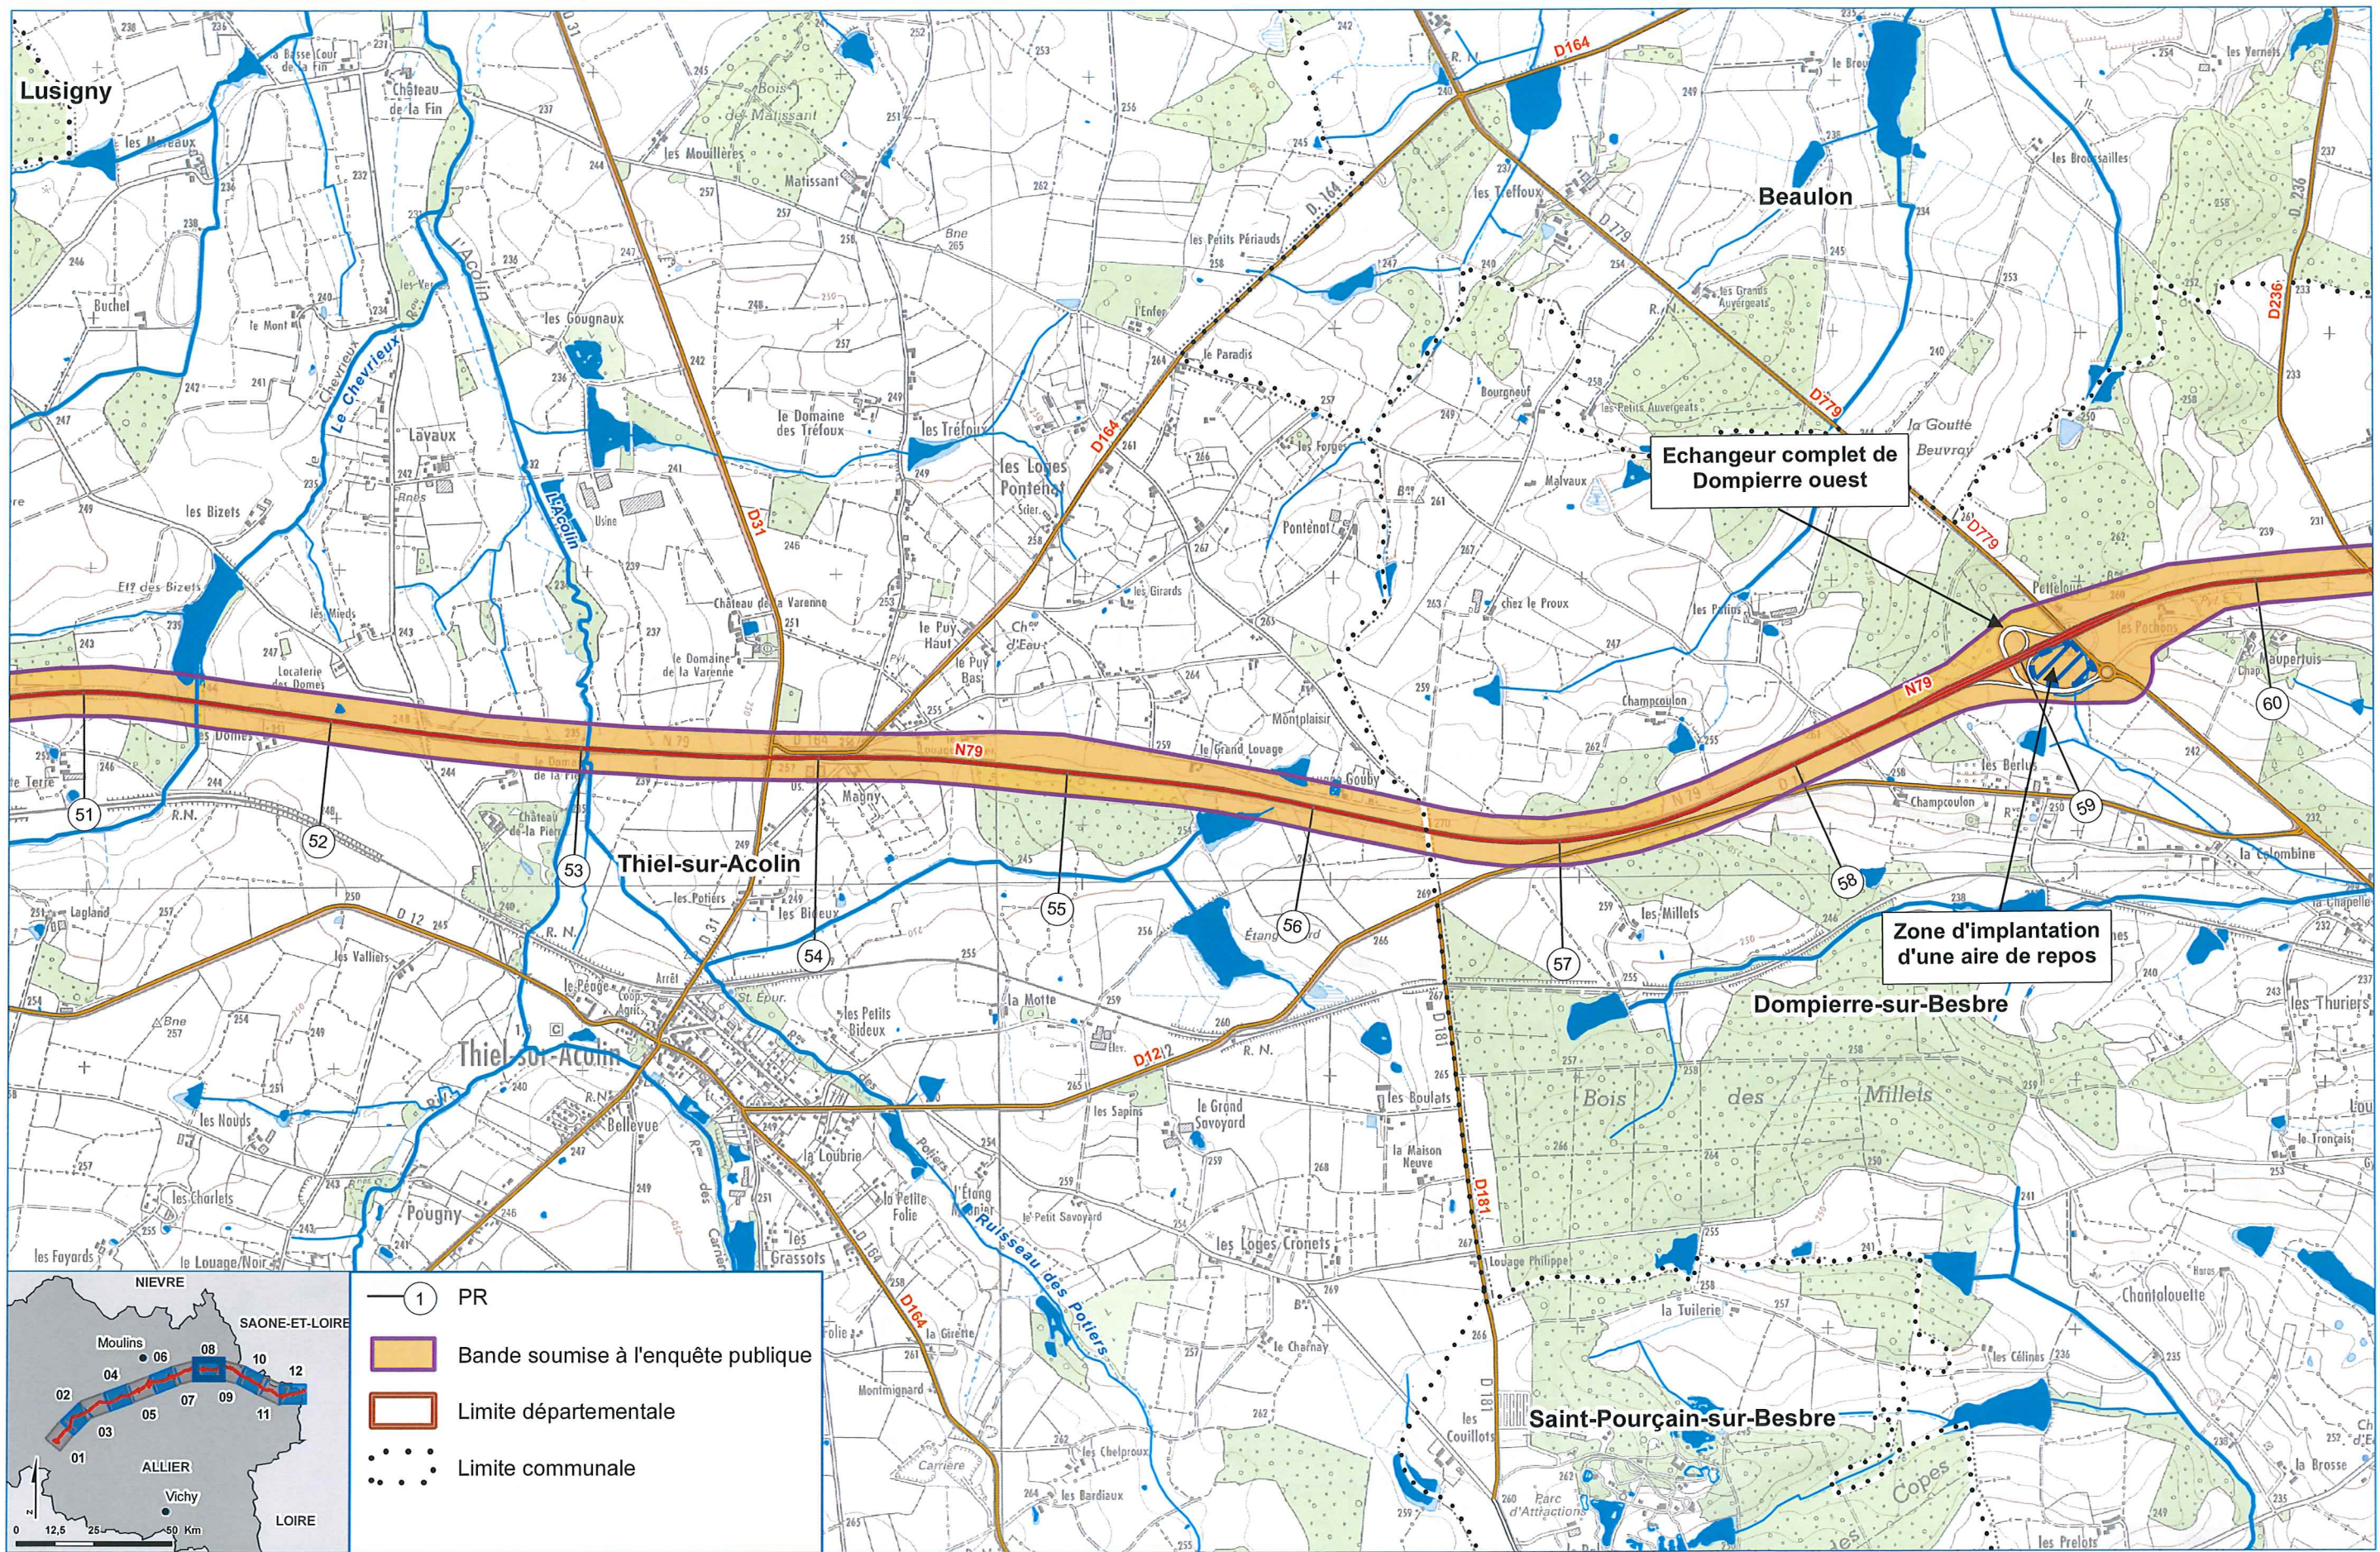

- ① PR
- Bande soumise à l'enquête publique
- Limite départementale
- ⋯ Limite communale

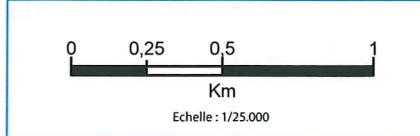

Source : IGN  
Réalisation : SNC LAVALIN mars 2016





MISE À 2X2 VOIES DE LA RCEA




PLAN GÉNÉRAL DES TRAVAUX

RCEA\_GEN\_PlanGeneralTravaux

Planche 8 sur 12

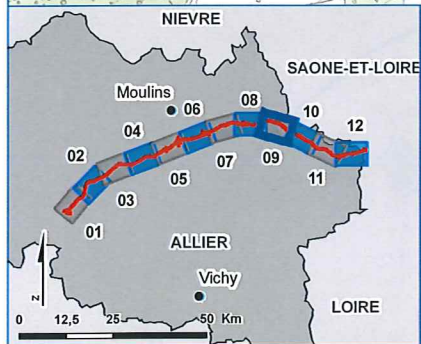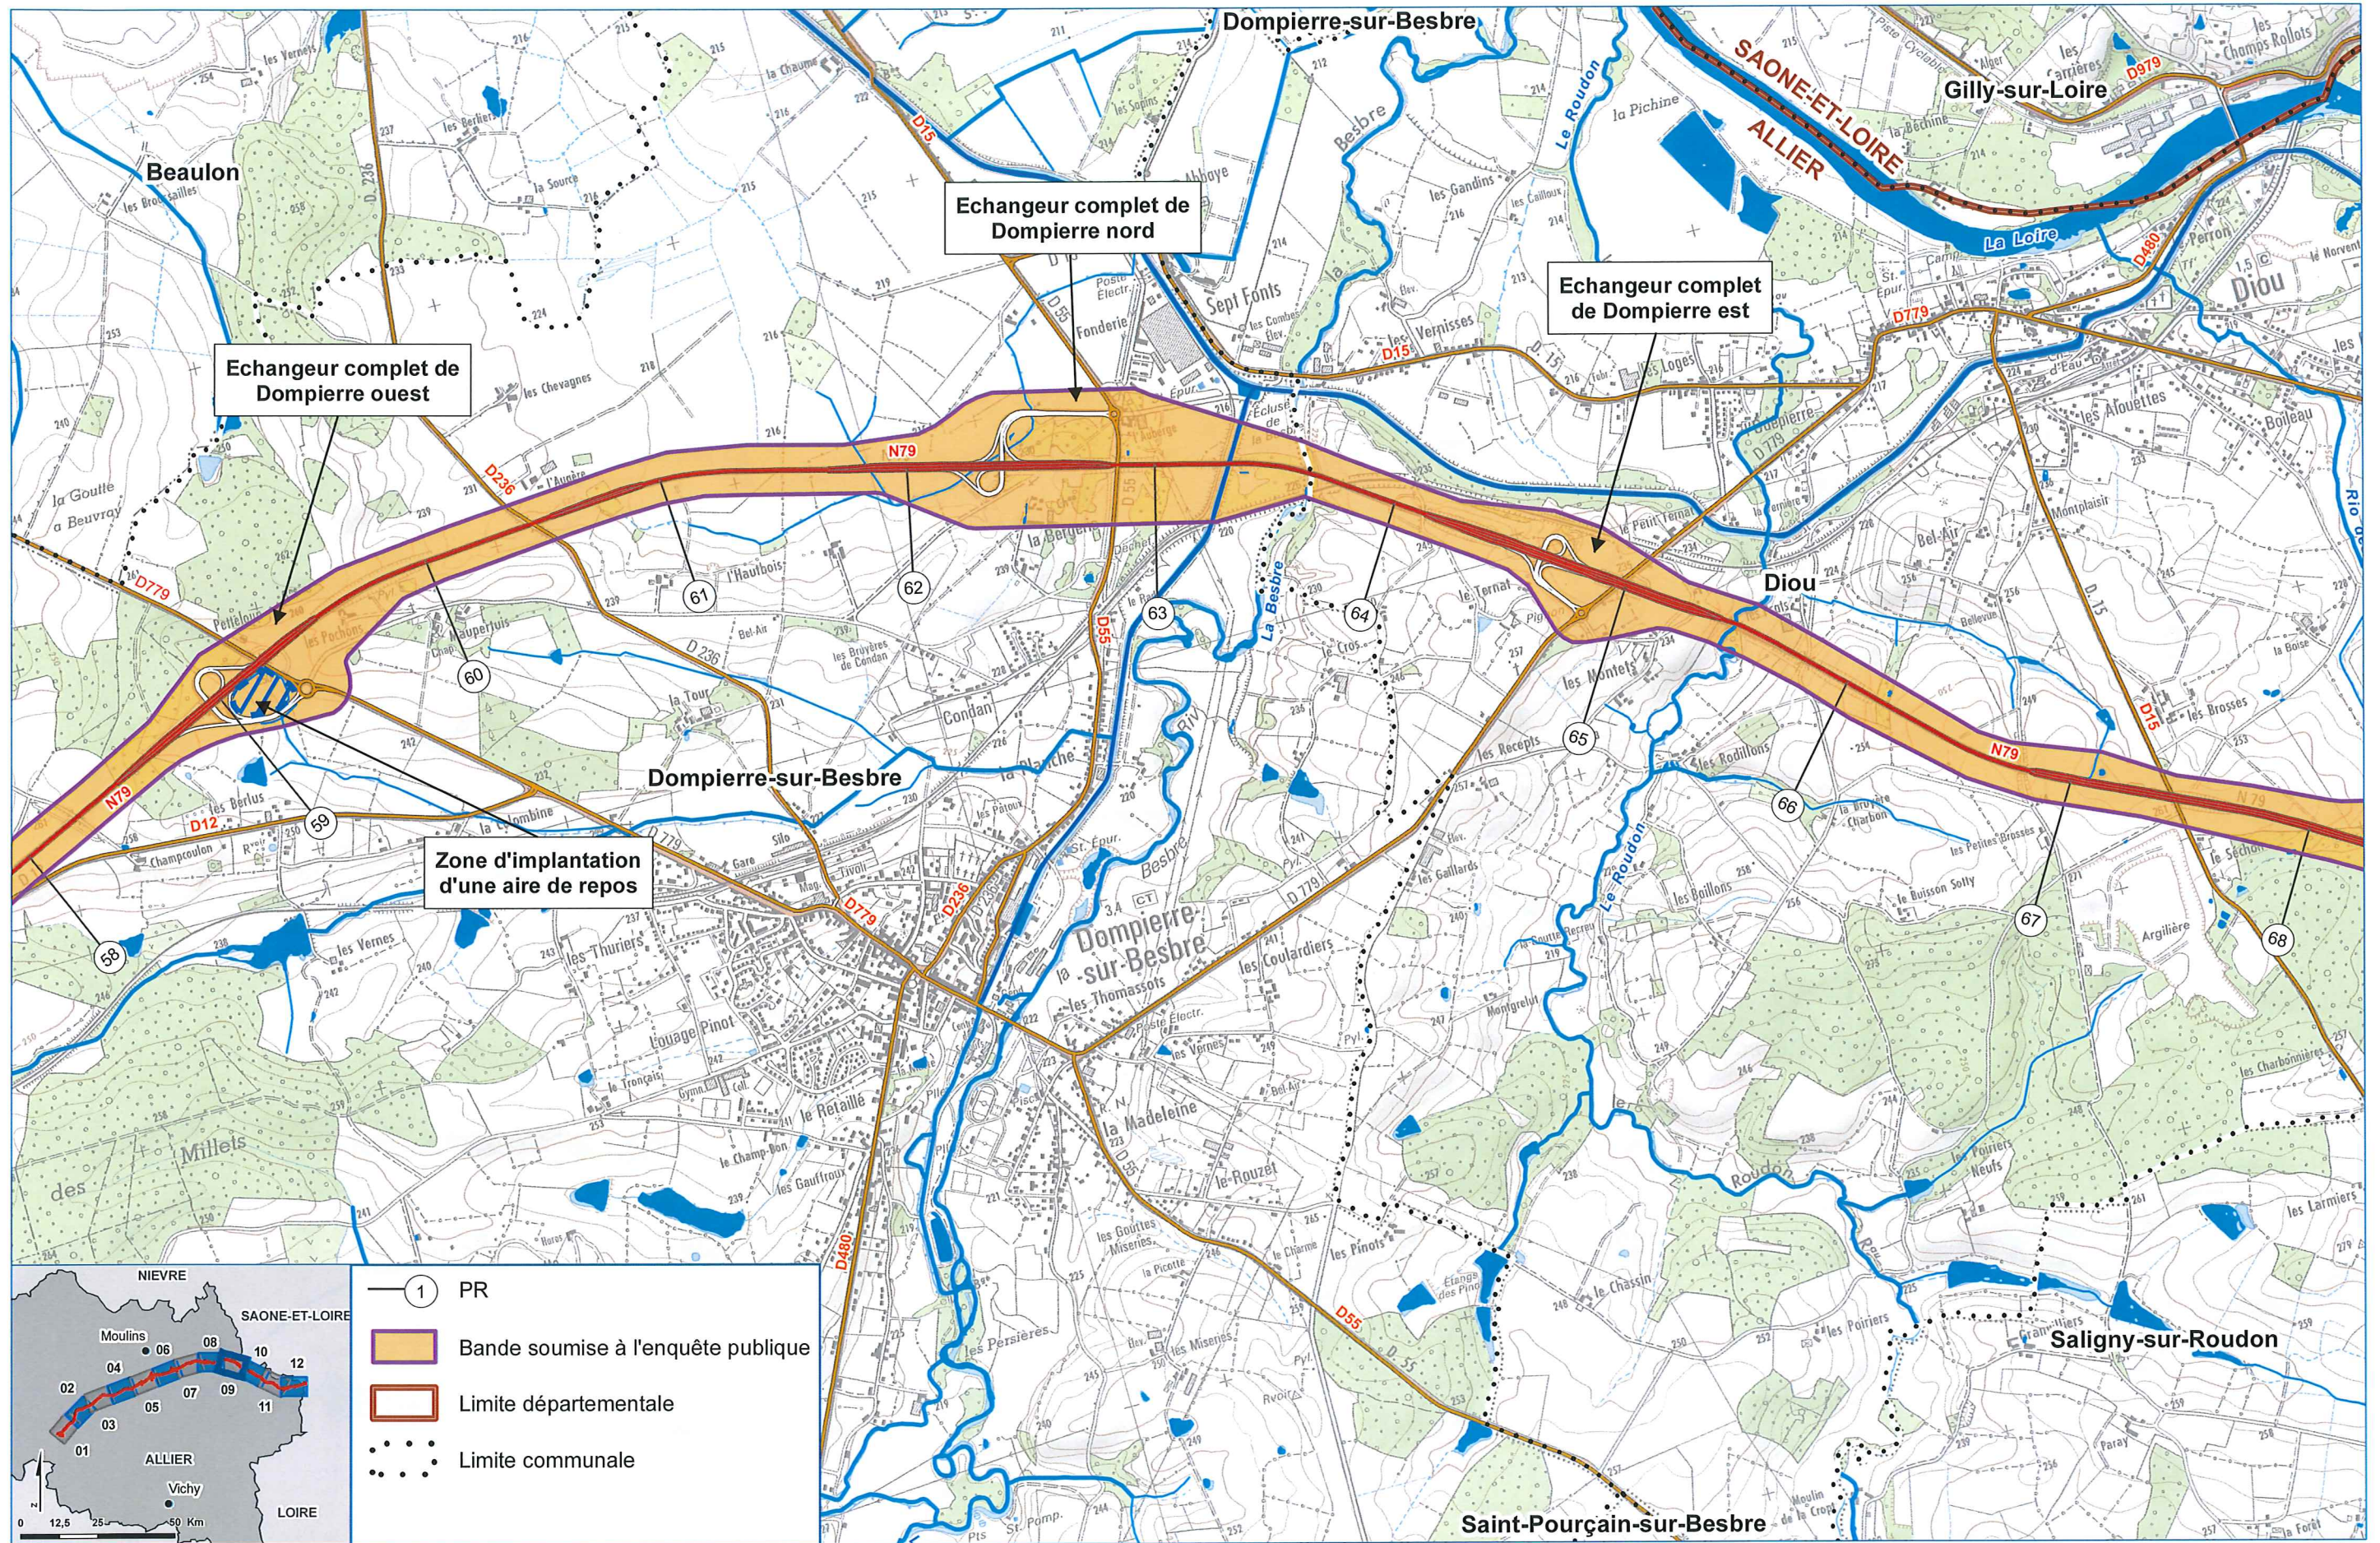

- PR
- Bande soumise à l'enquête publique
- Limite départementale
- Limite communale

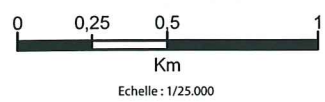

Réalisation : SNC LAVALIN mars 2016

Source : IGN





MISE À 2X2 VOIES DE LA RCEA




PLAN GÉNÉRAL DES TRAVAUX

RCEA\_GEN\_PlanGeneralTravaux

Planche 9 sur 12

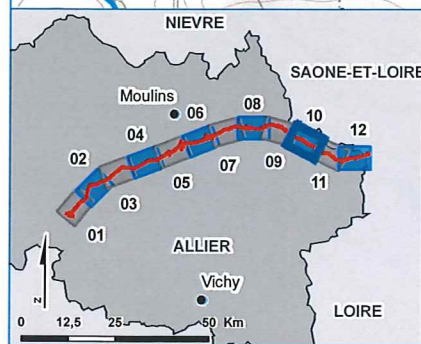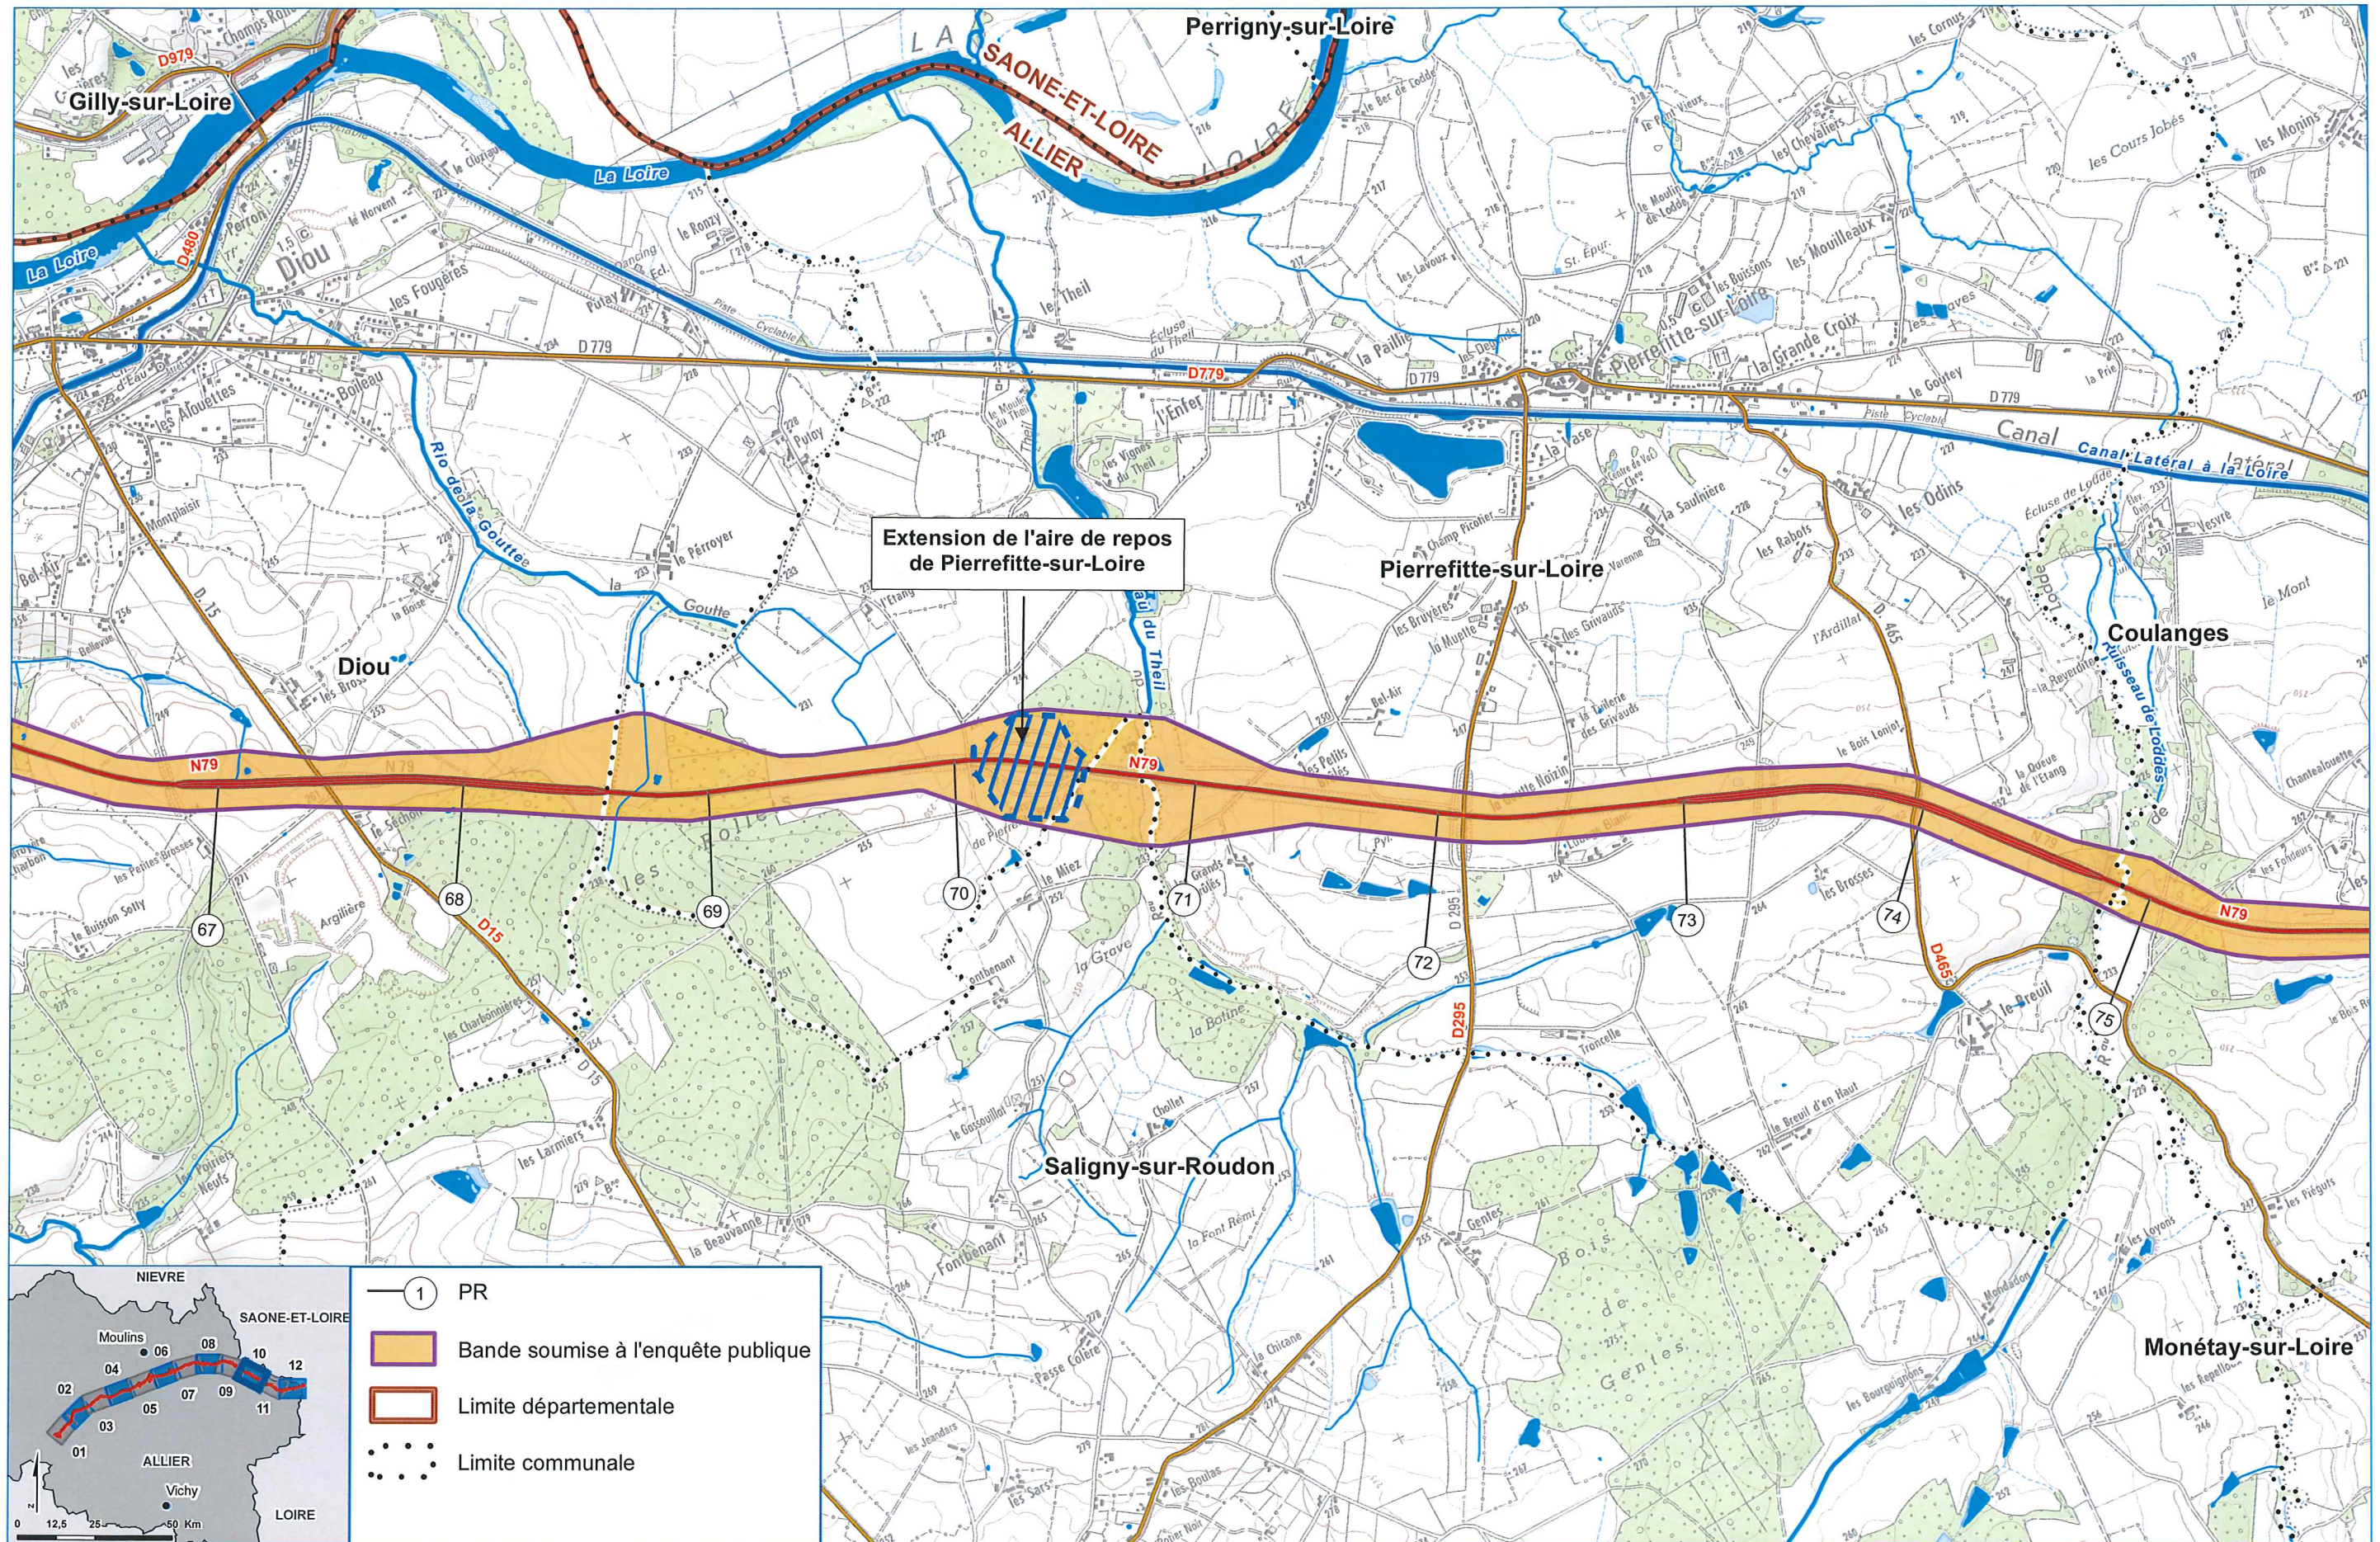

- PR
- Bande soumise à l'enquête publique
- Limite départementale
- Limite communale

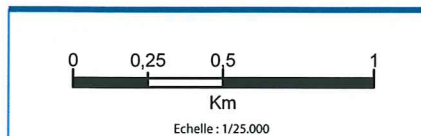

Source : IGN  
Réalisation : SNC LAVALIN mars 2016





MISE À 2X2 VOIES DE LA RCEA




PLAN GÉNÉRAL DES TRAVAUX

RCEA\_GEN\_PlanGeneralTravaux

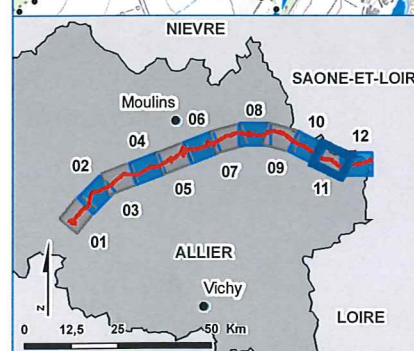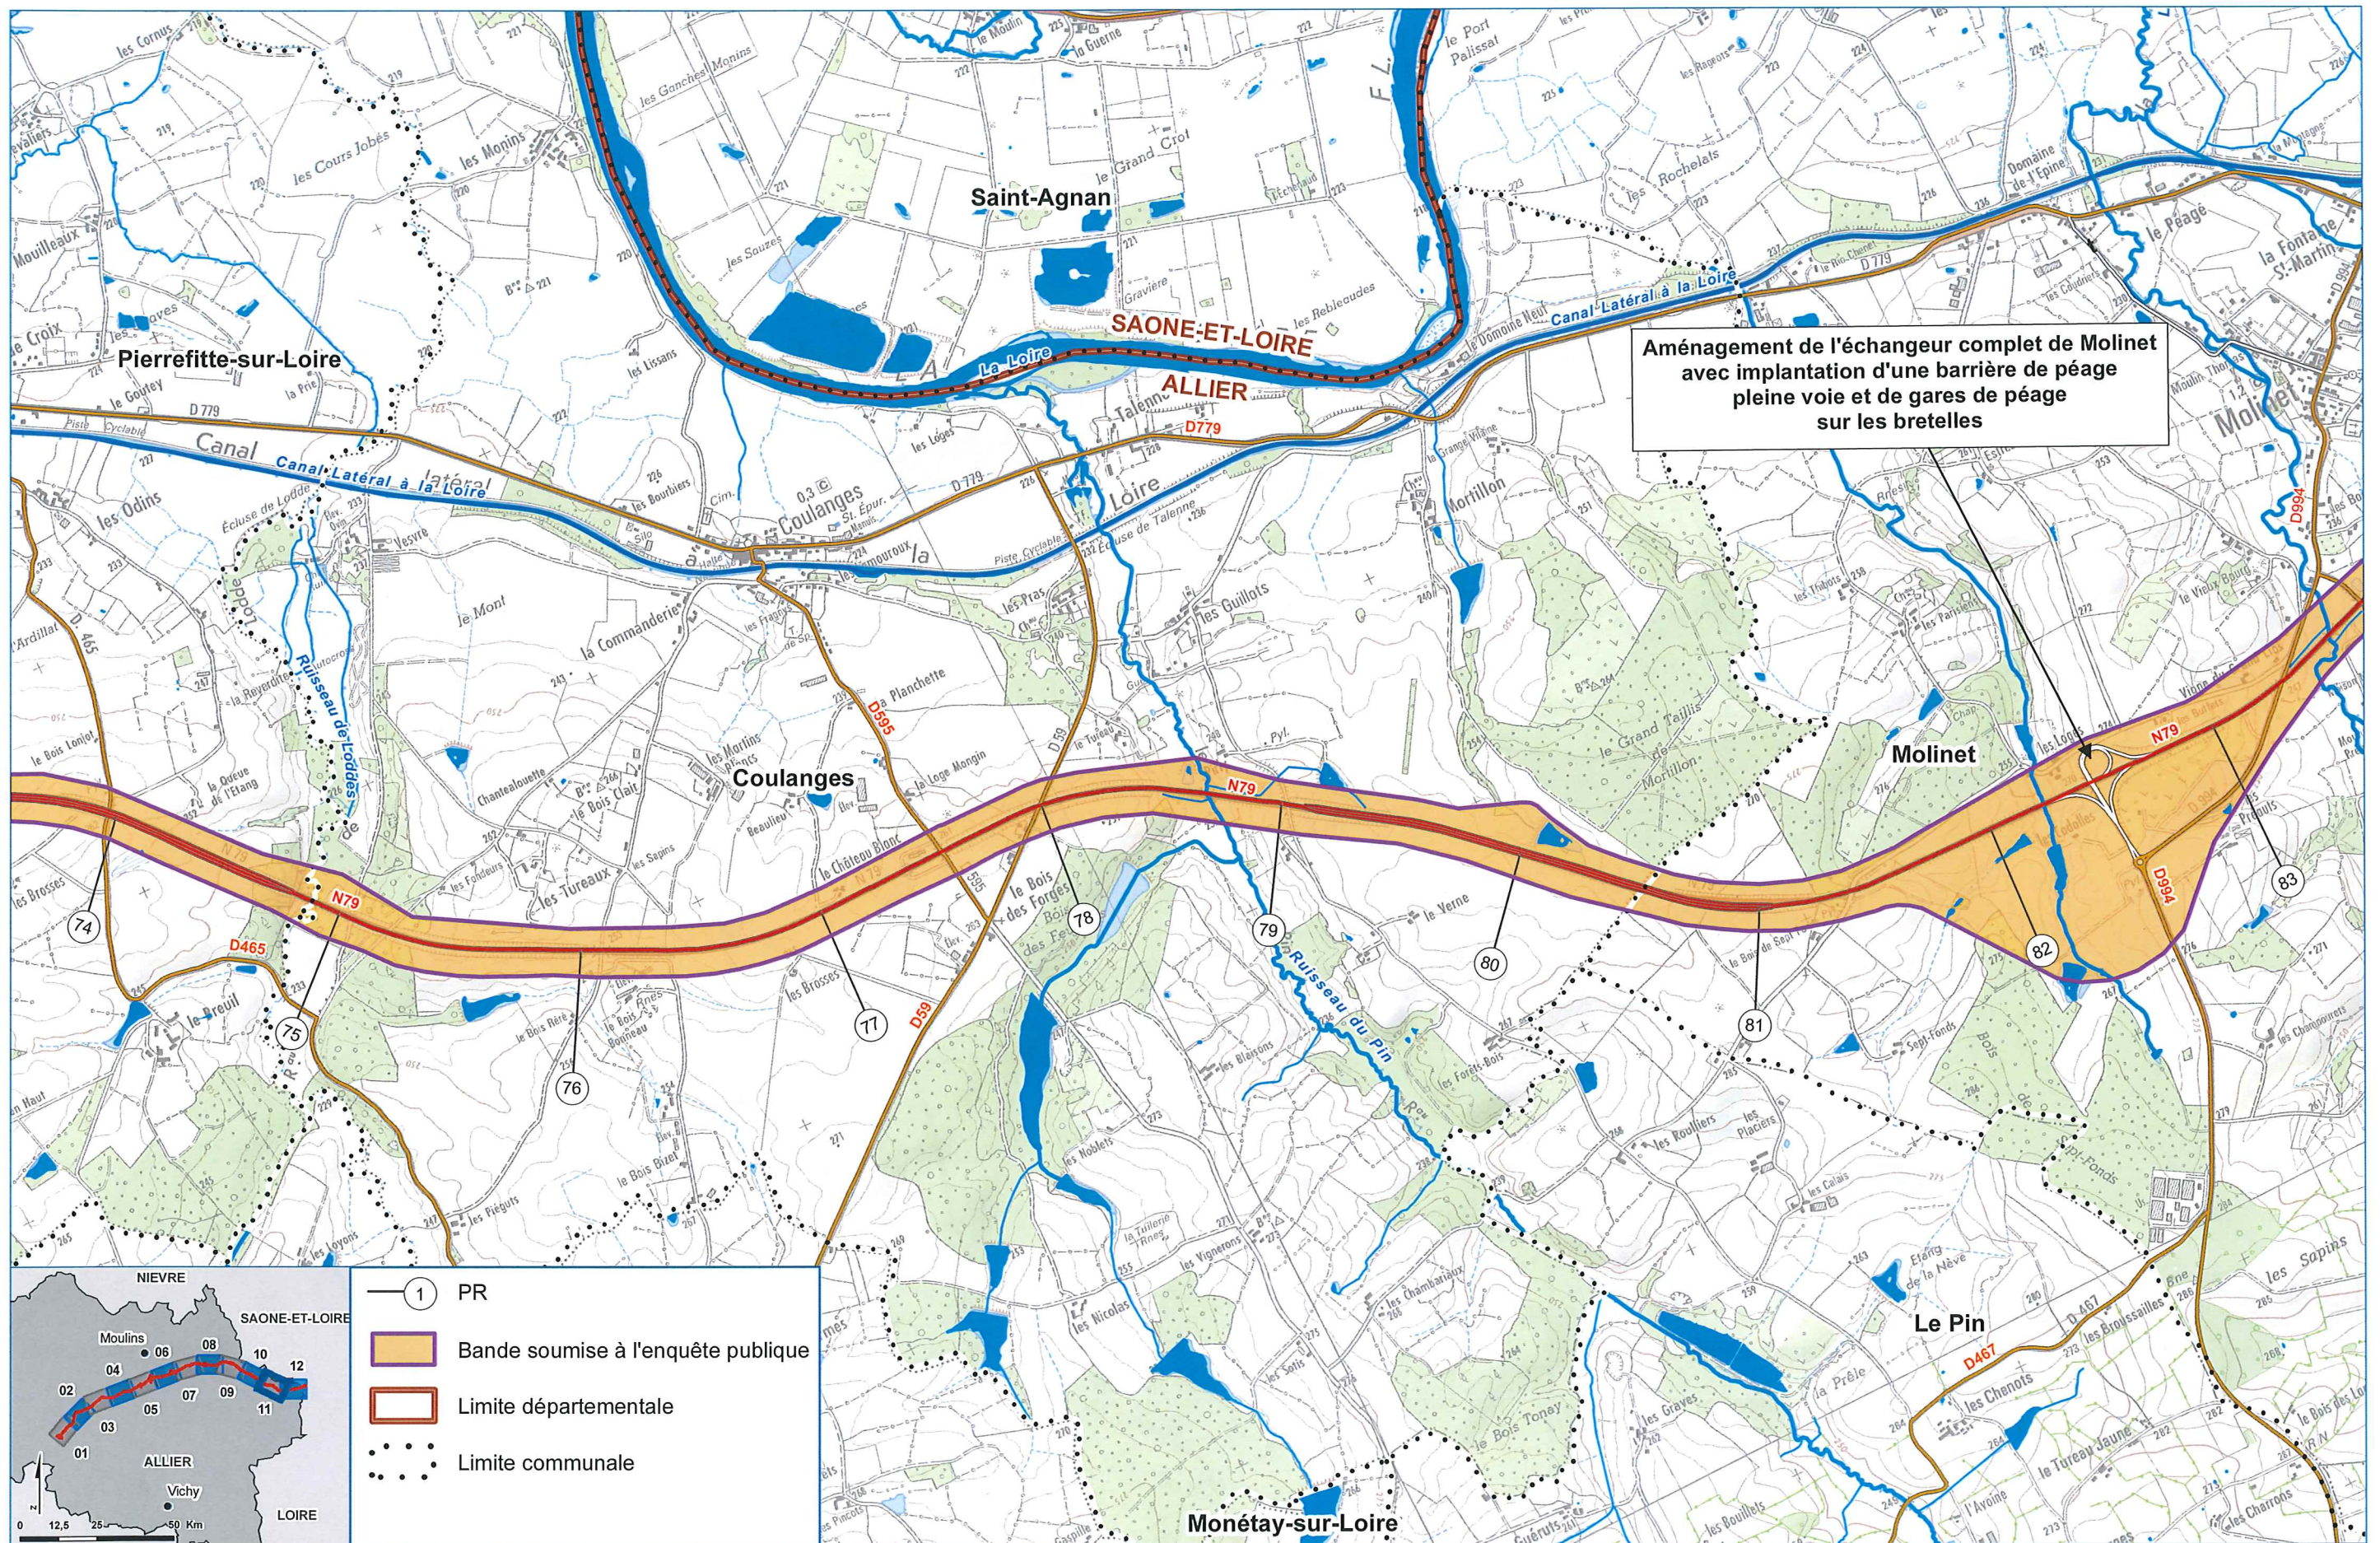

- ① PR
- Bande soumise à l'enquête publique
- Limite départementale
- ⋯ Limite communale

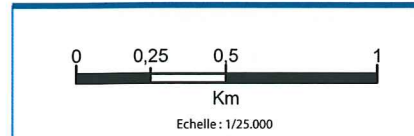

Source : IGN



MISE À 2X2 VOIES DE LA RCEA





PLAN GÉNÉRAL DES TRAVAUX


RCEA\_GEN\_PlanGeneralTravaux

Planche 11 sur 12

Réalisation : SNC LAVALIN mars 2016

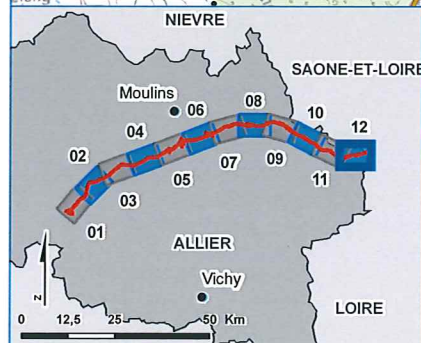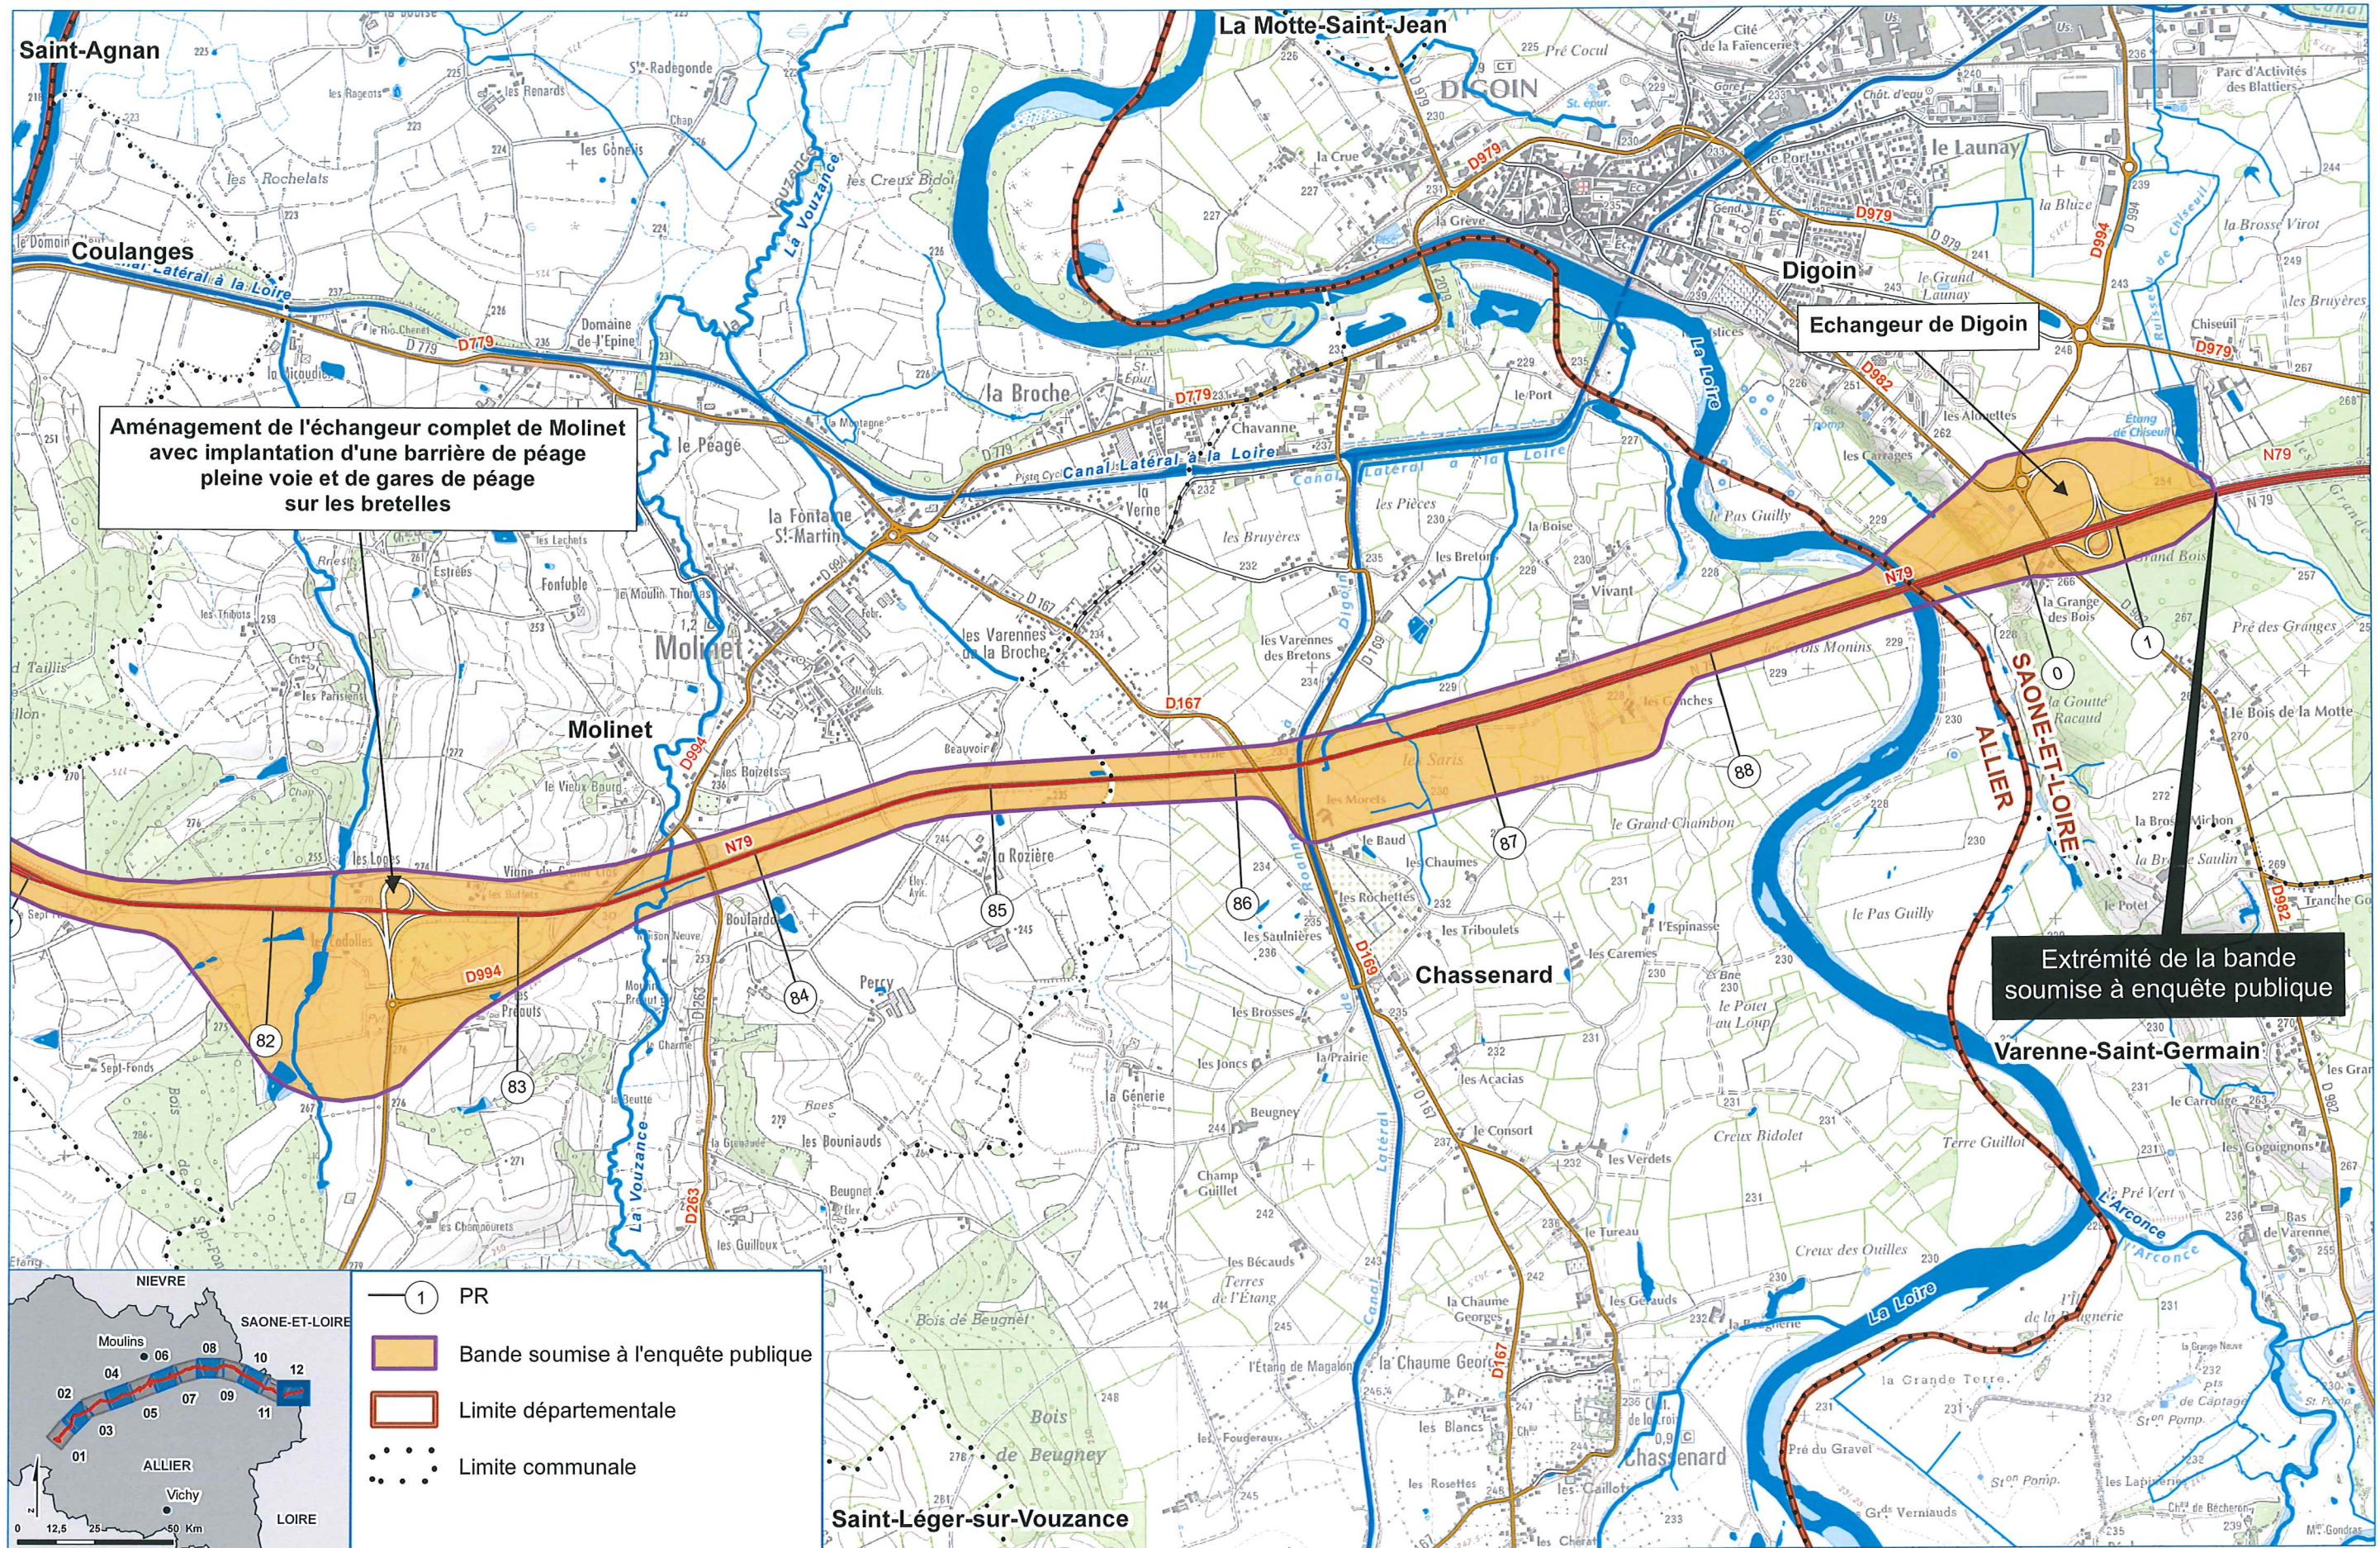

- ① PR
- Bande soumise à l'enquête publique
- Limite départementale
- Limite communale

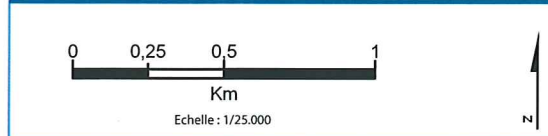

Source : IGN  
Réalisation : SNC LAVALIN mars 2016



MISE À 2X2 VOIES DE LA RCEA  
SNC • LAVALIN