


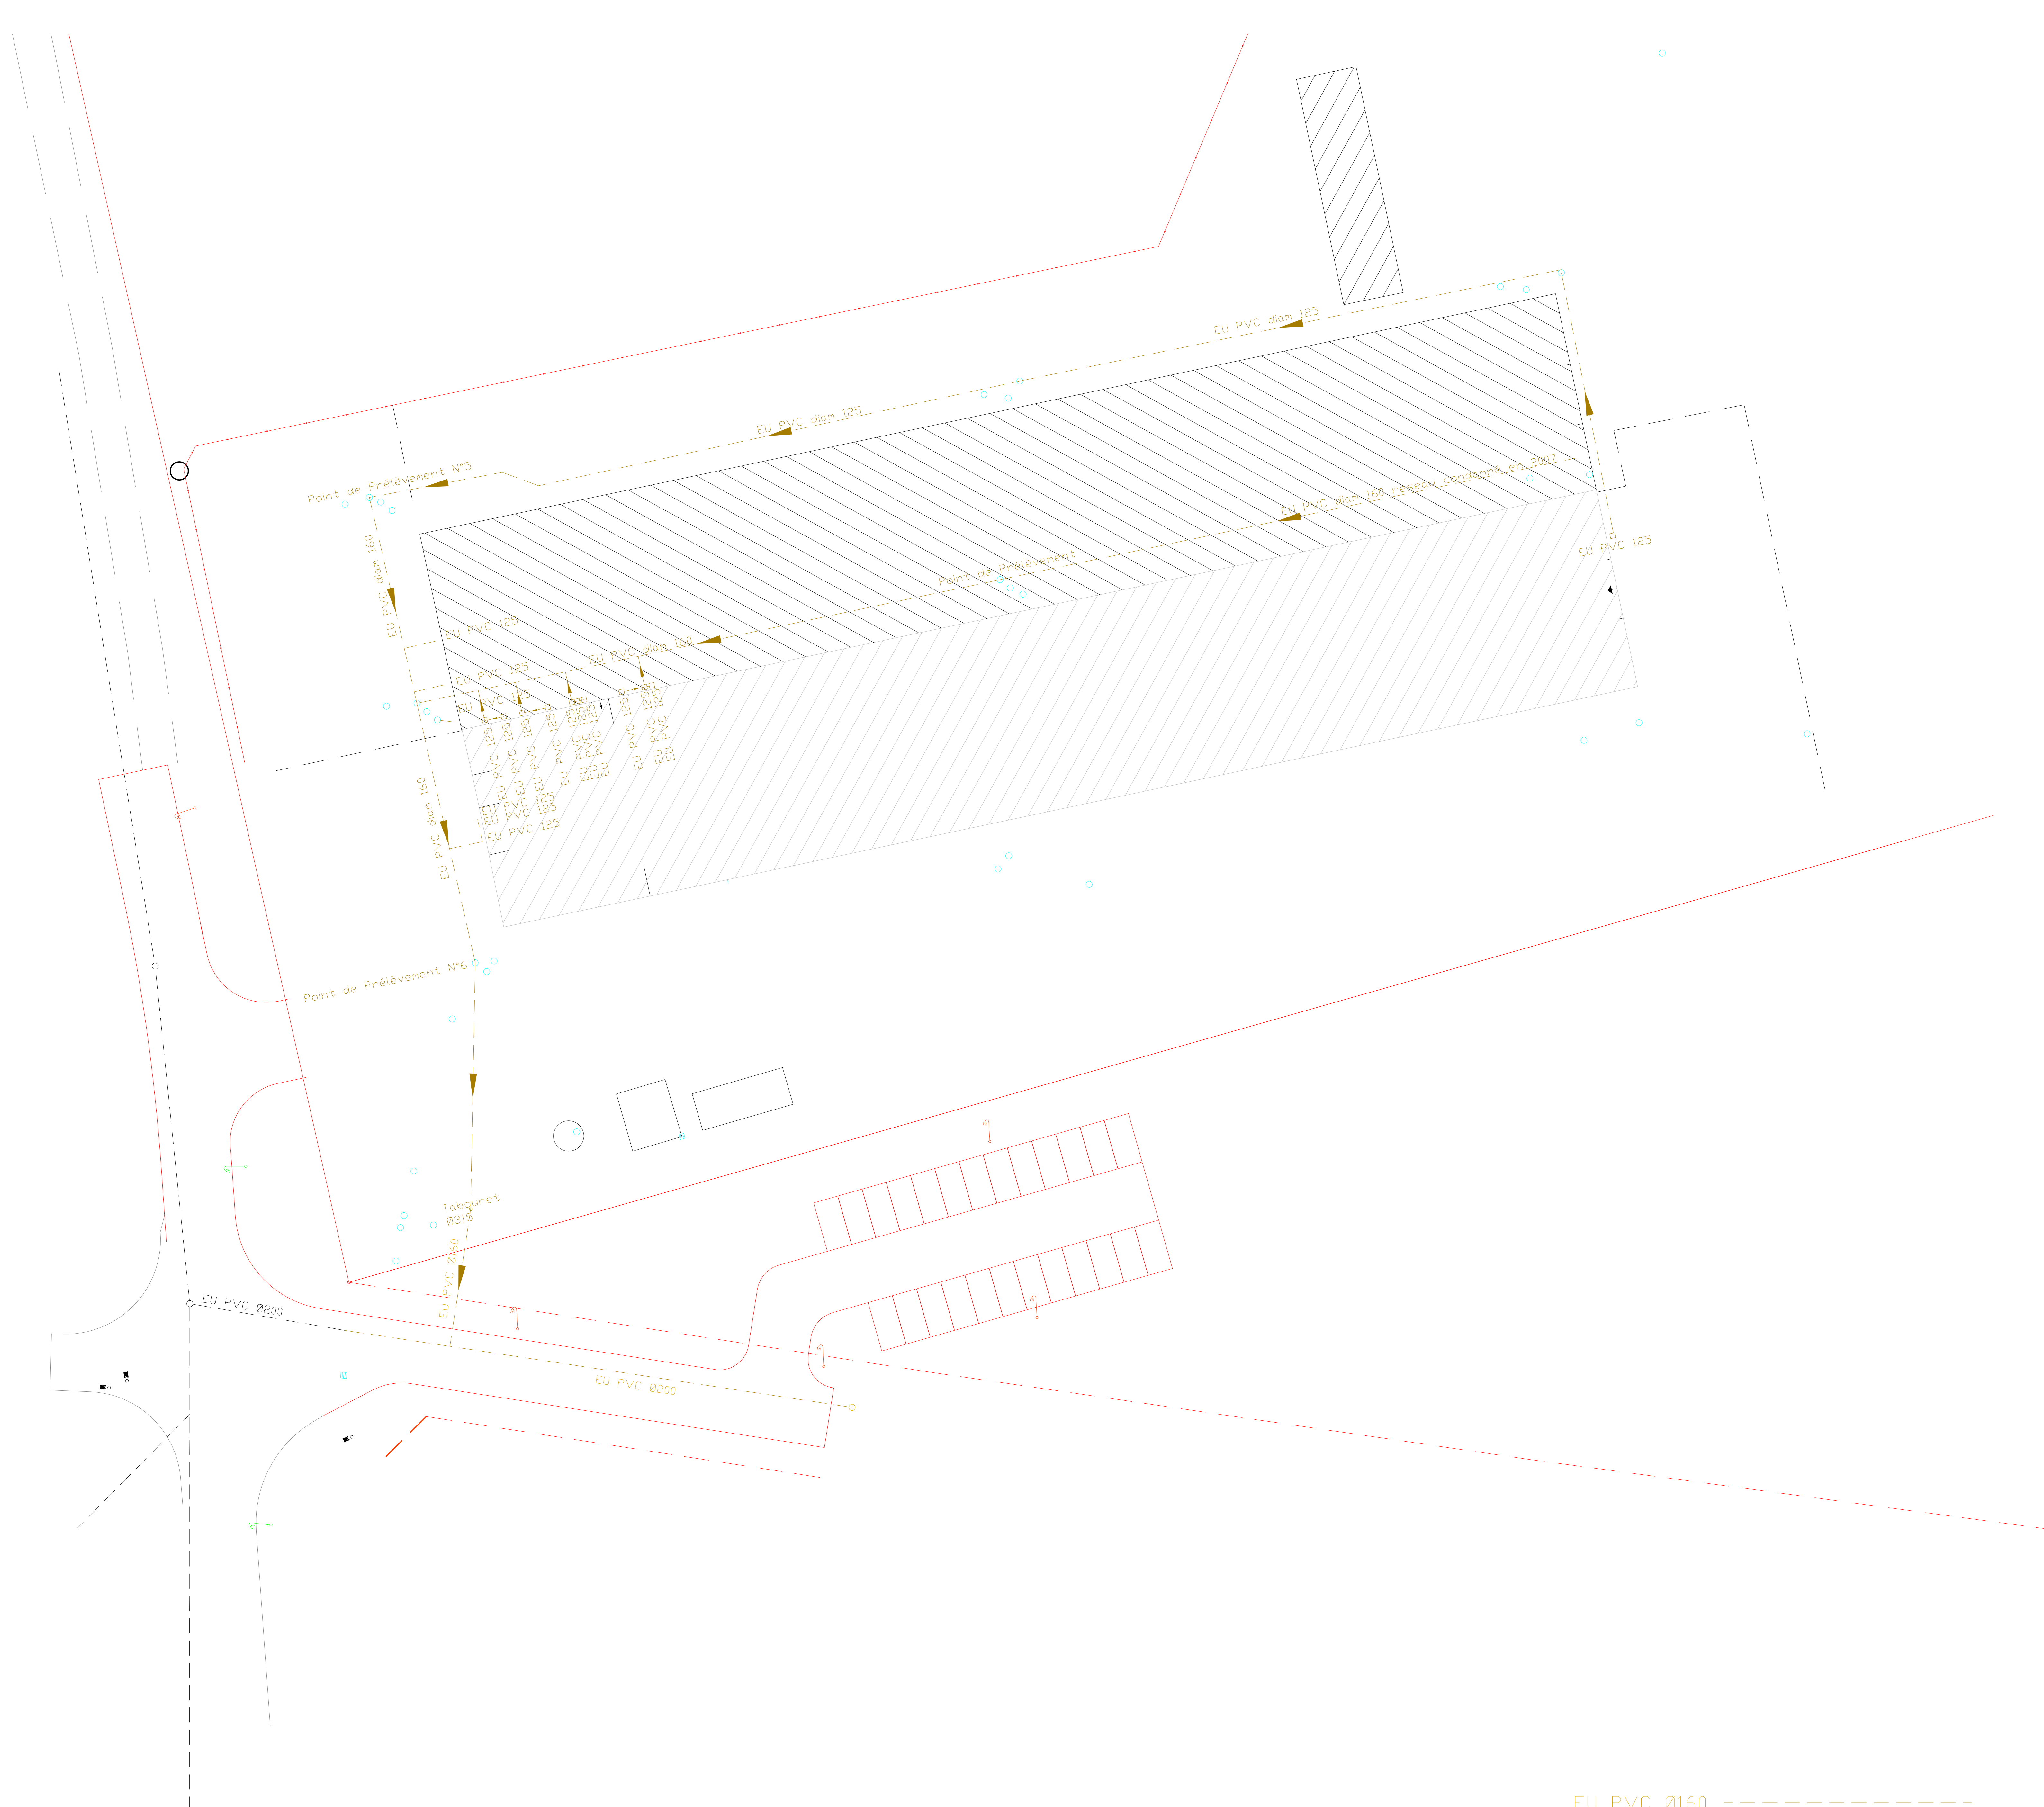


Plaque egout 
 Tapis obturateur 
 EP PVC diam 315 

Num	Date	Modification	N° Com	Rep	Ind
-	-	-	-	-	-

DESIGNATION:		Dessiné par:		N° Com:		Pl:	
Évacuation eaux usées sous - sol		ABCDEM-ing				Arch. E	
EP VOIRIE		Vérifié par:		Date:		Ech:	
		P. VEISSE		18/07		1/250	
		S.A.FORECREU		Acr : 7 Rue des Jardiés 92 MEUDON			
Ce plan ne peut être consulté ou reproduit sans l'accord de la S.A. FORECREU		N° XX-YYY					

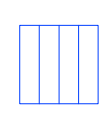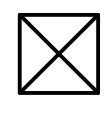

EU PVC Ø160 - - - - -

Nom	Date	Modification	N° Com	Pl:
-	-	-	-	-


DESIGNATION:
Évacuation eaux usées sous - sol
EAU USEE

Dessiné par: ABCDEM-ing
Vérifié par: P. VEISSE
Date: 18/07
Ech: 1/250

S.A.FORECREU
Arl : 7 Rue des Jardiés 92 MEUDON

Ce plan ne peut être consulté ou reproduit sans l'accord de la S.A. FORECREU

N° xx-yyy

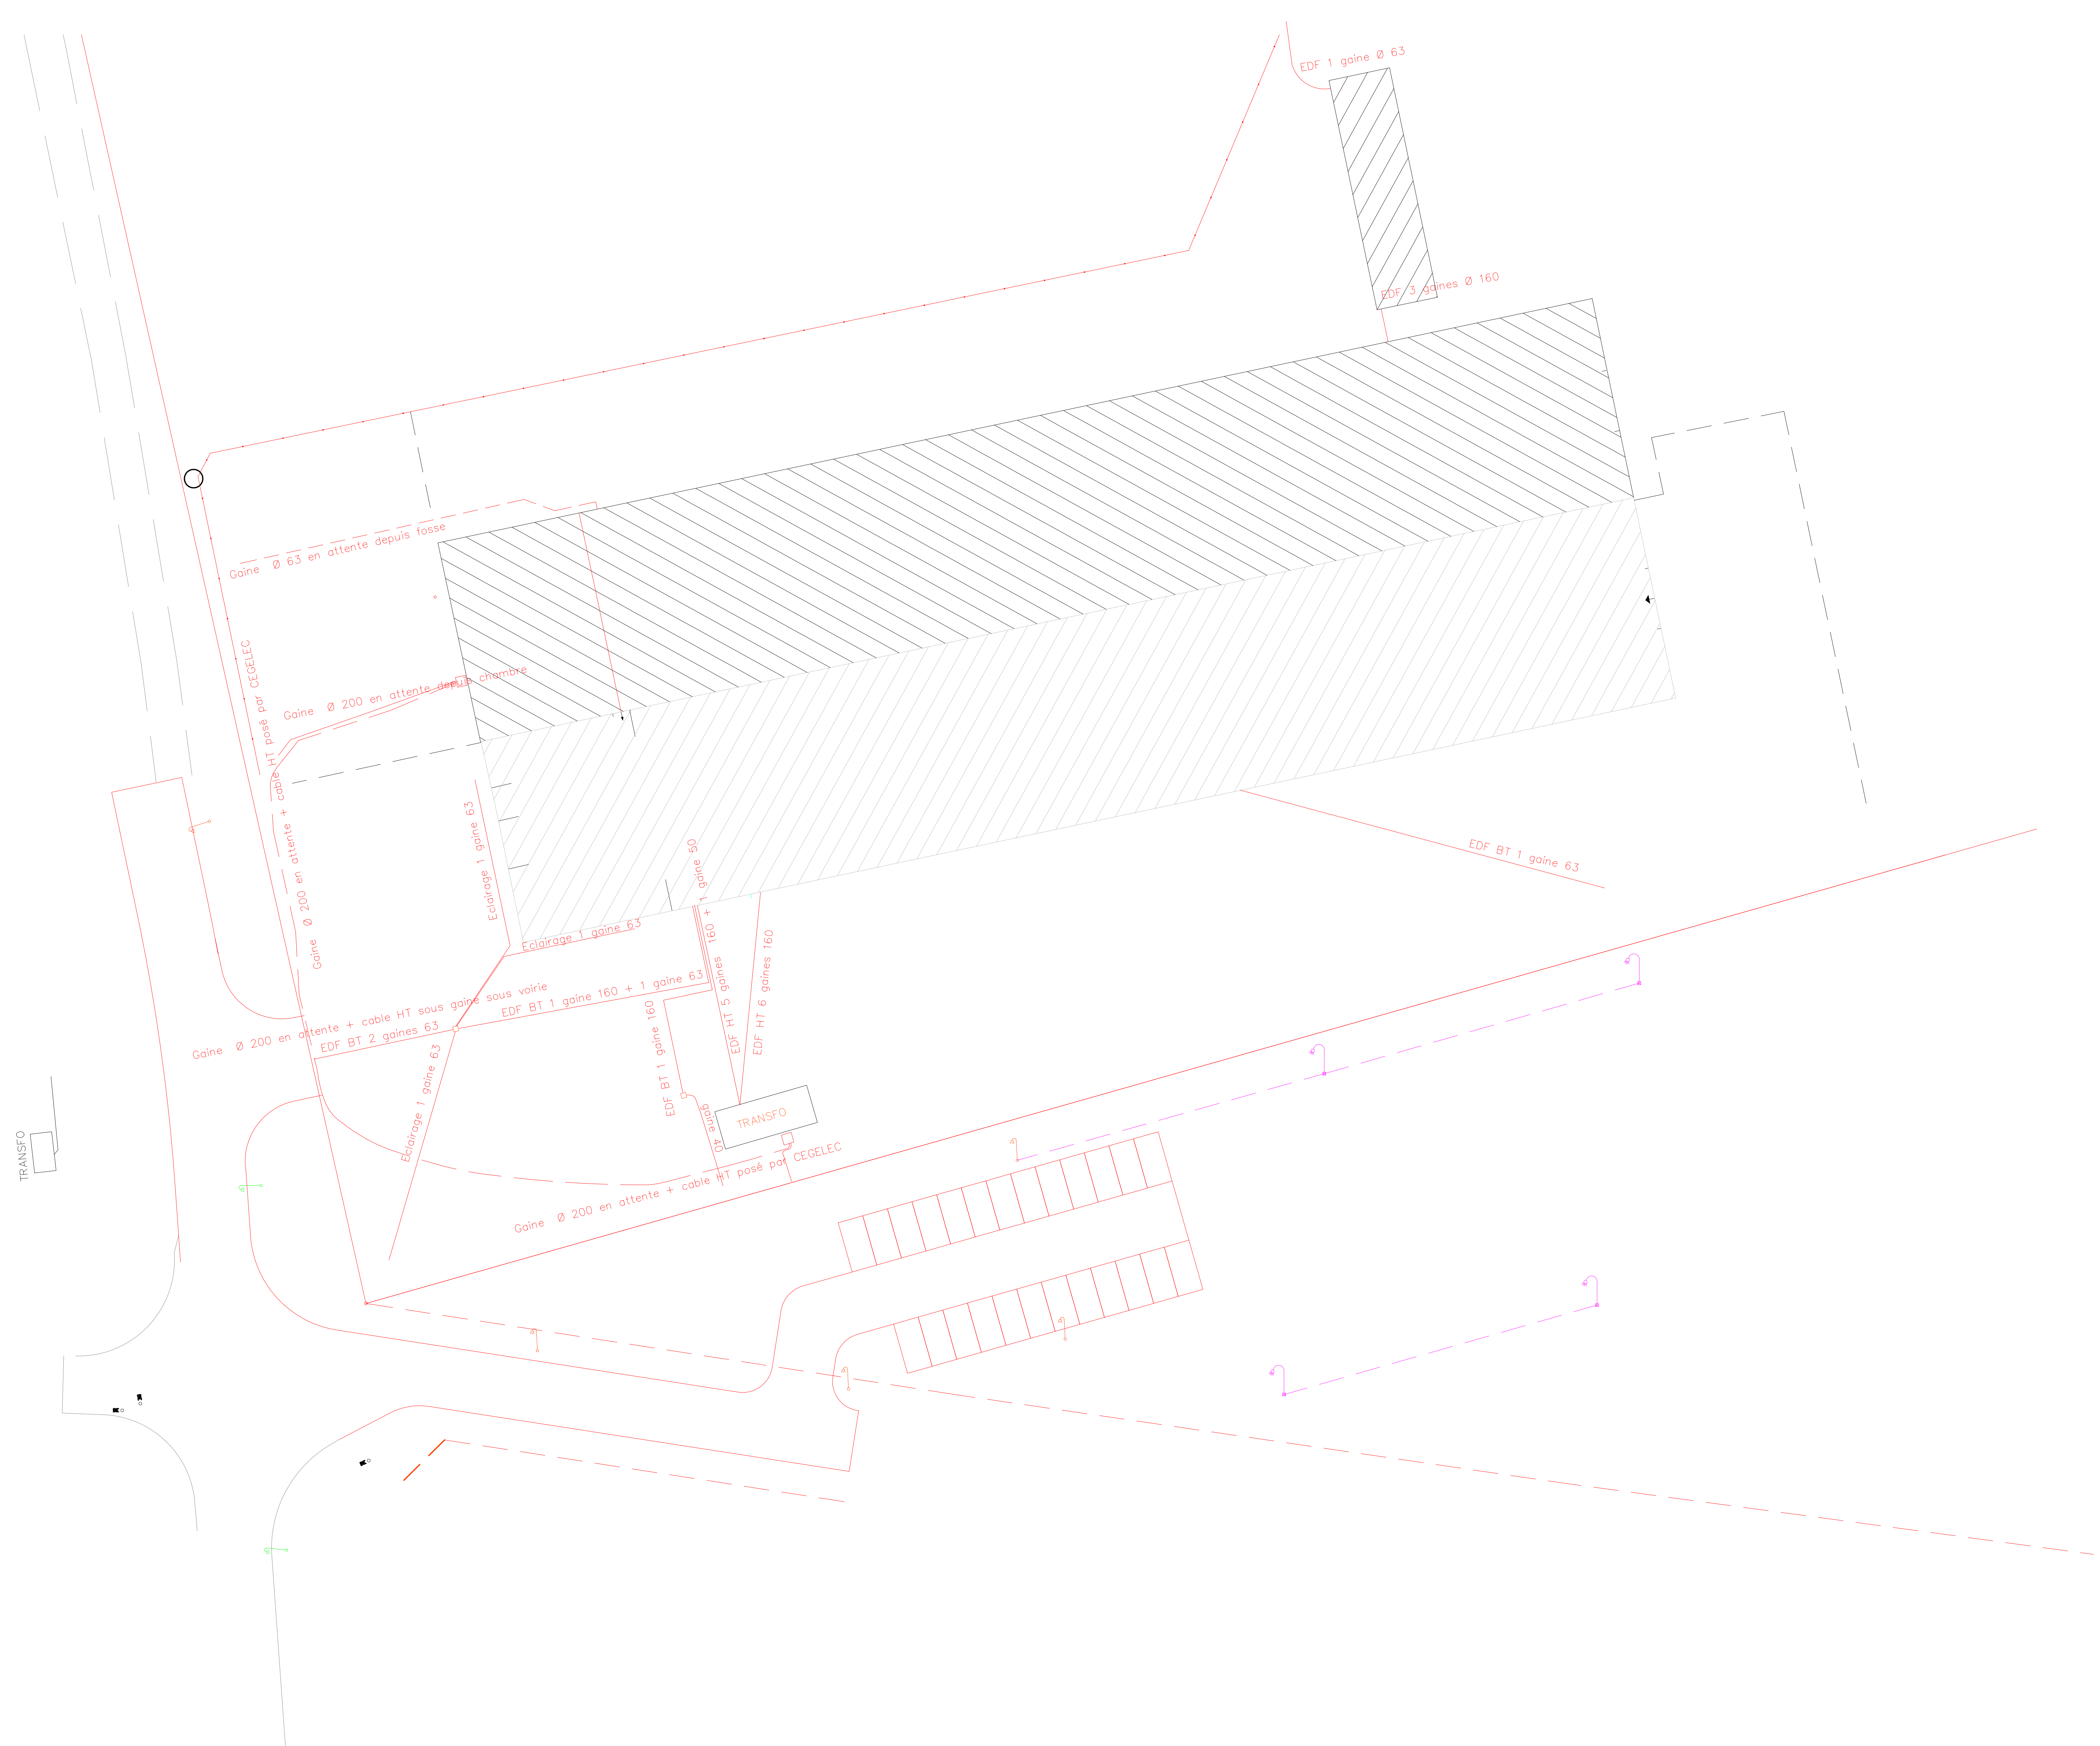

EDF

Nom	Date	Modification	N° Com	Rep	Ind

DESIGNATION:
 RESEAU sous - sol
 ELECTRICITE


Dessiné par :
 ABCDEM-ing
 N° Com :
 Arch: E

Vérifié par :
 P. VEISSE
 Date: 18/07/19
 Ech: 1/250

S.A.FORECREU
 Adr : 7 Rue des Jardiés 92 MEUDON

N° XX-YYY


Ce plan ne peut être consulté ou reproduit sans l'accord de la S.A. FORECREU

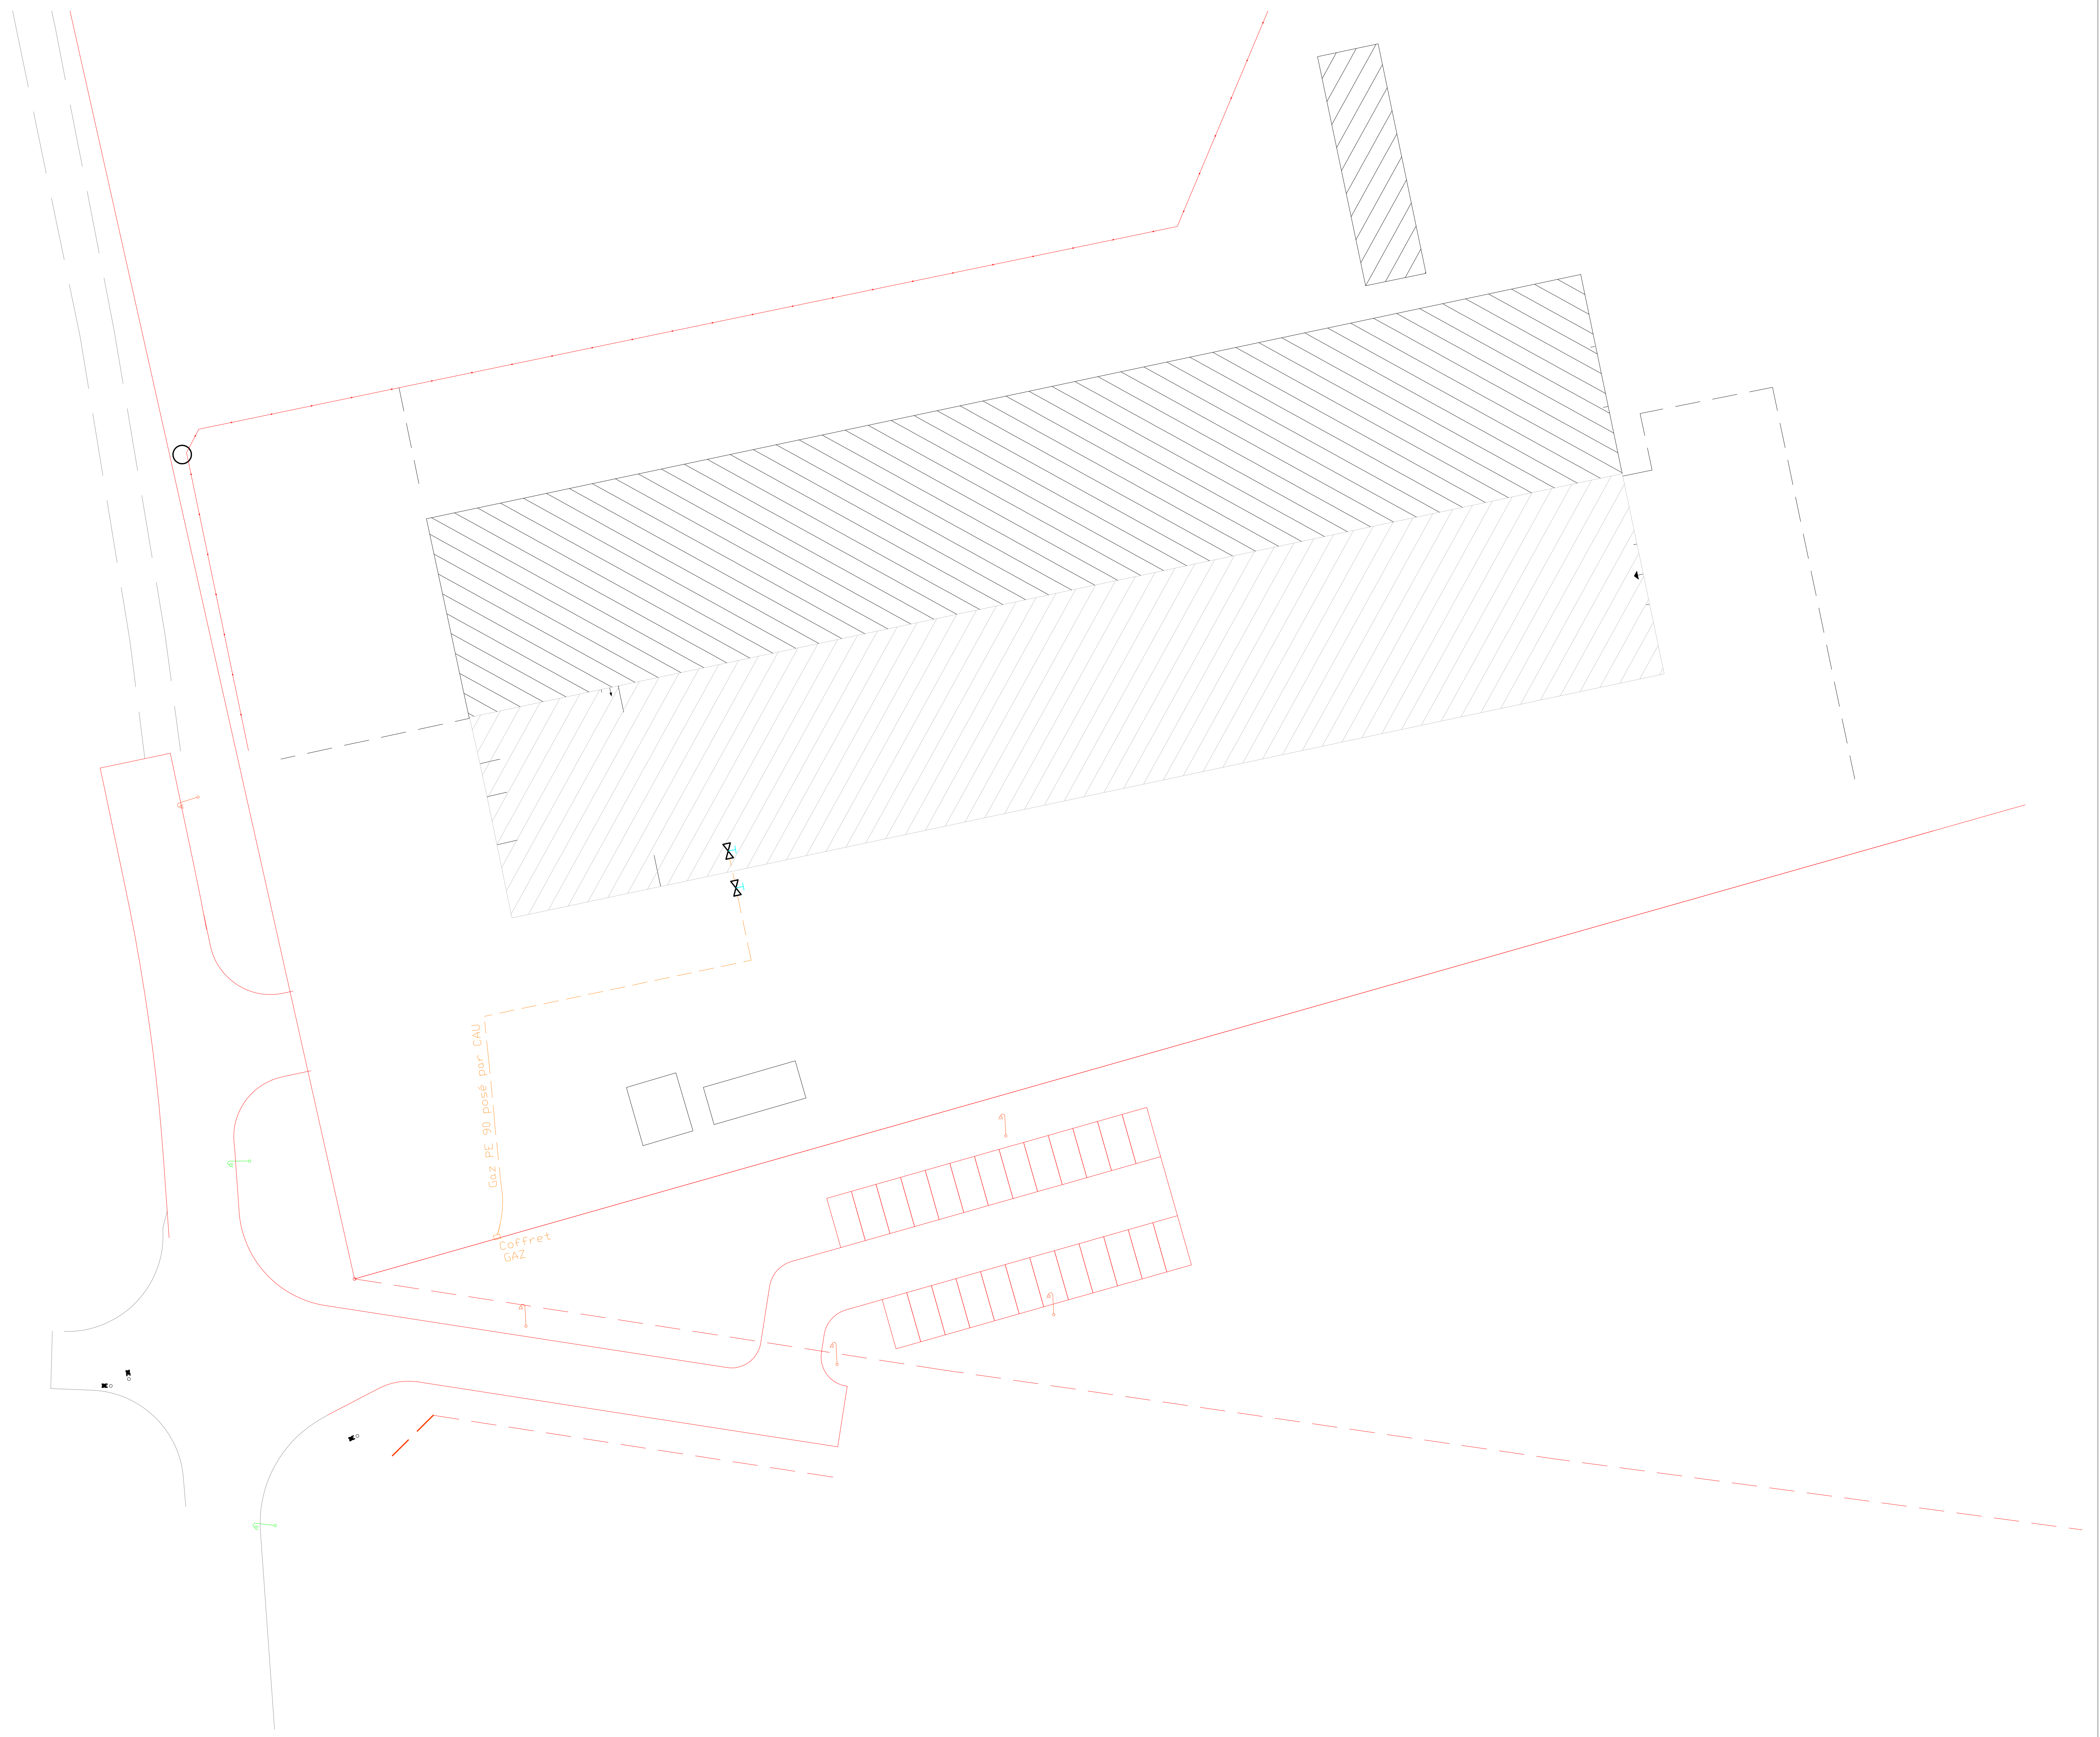

Vanne coupure generale 

Gaz PE 90 - - - - -

Non	Date	Modification	N° Com :	Pl :
DESIGNATION :		Dessiné par :	N° Com :	Pl :
RESEAU sous - sol		ABCDEM-ing		Arch. E
GAZ		Vérifié par :	Date :	Ech :
		P. VEISSE	18/07/18	1d./250
S.A.FORECREU				
Avenue : 7 Rue des Jardiés 92 MEUDON				
Ce plan ne peut être consulté ou reproduit sans l'accord de la S.A. FORECREU				
N° XX-YYY				

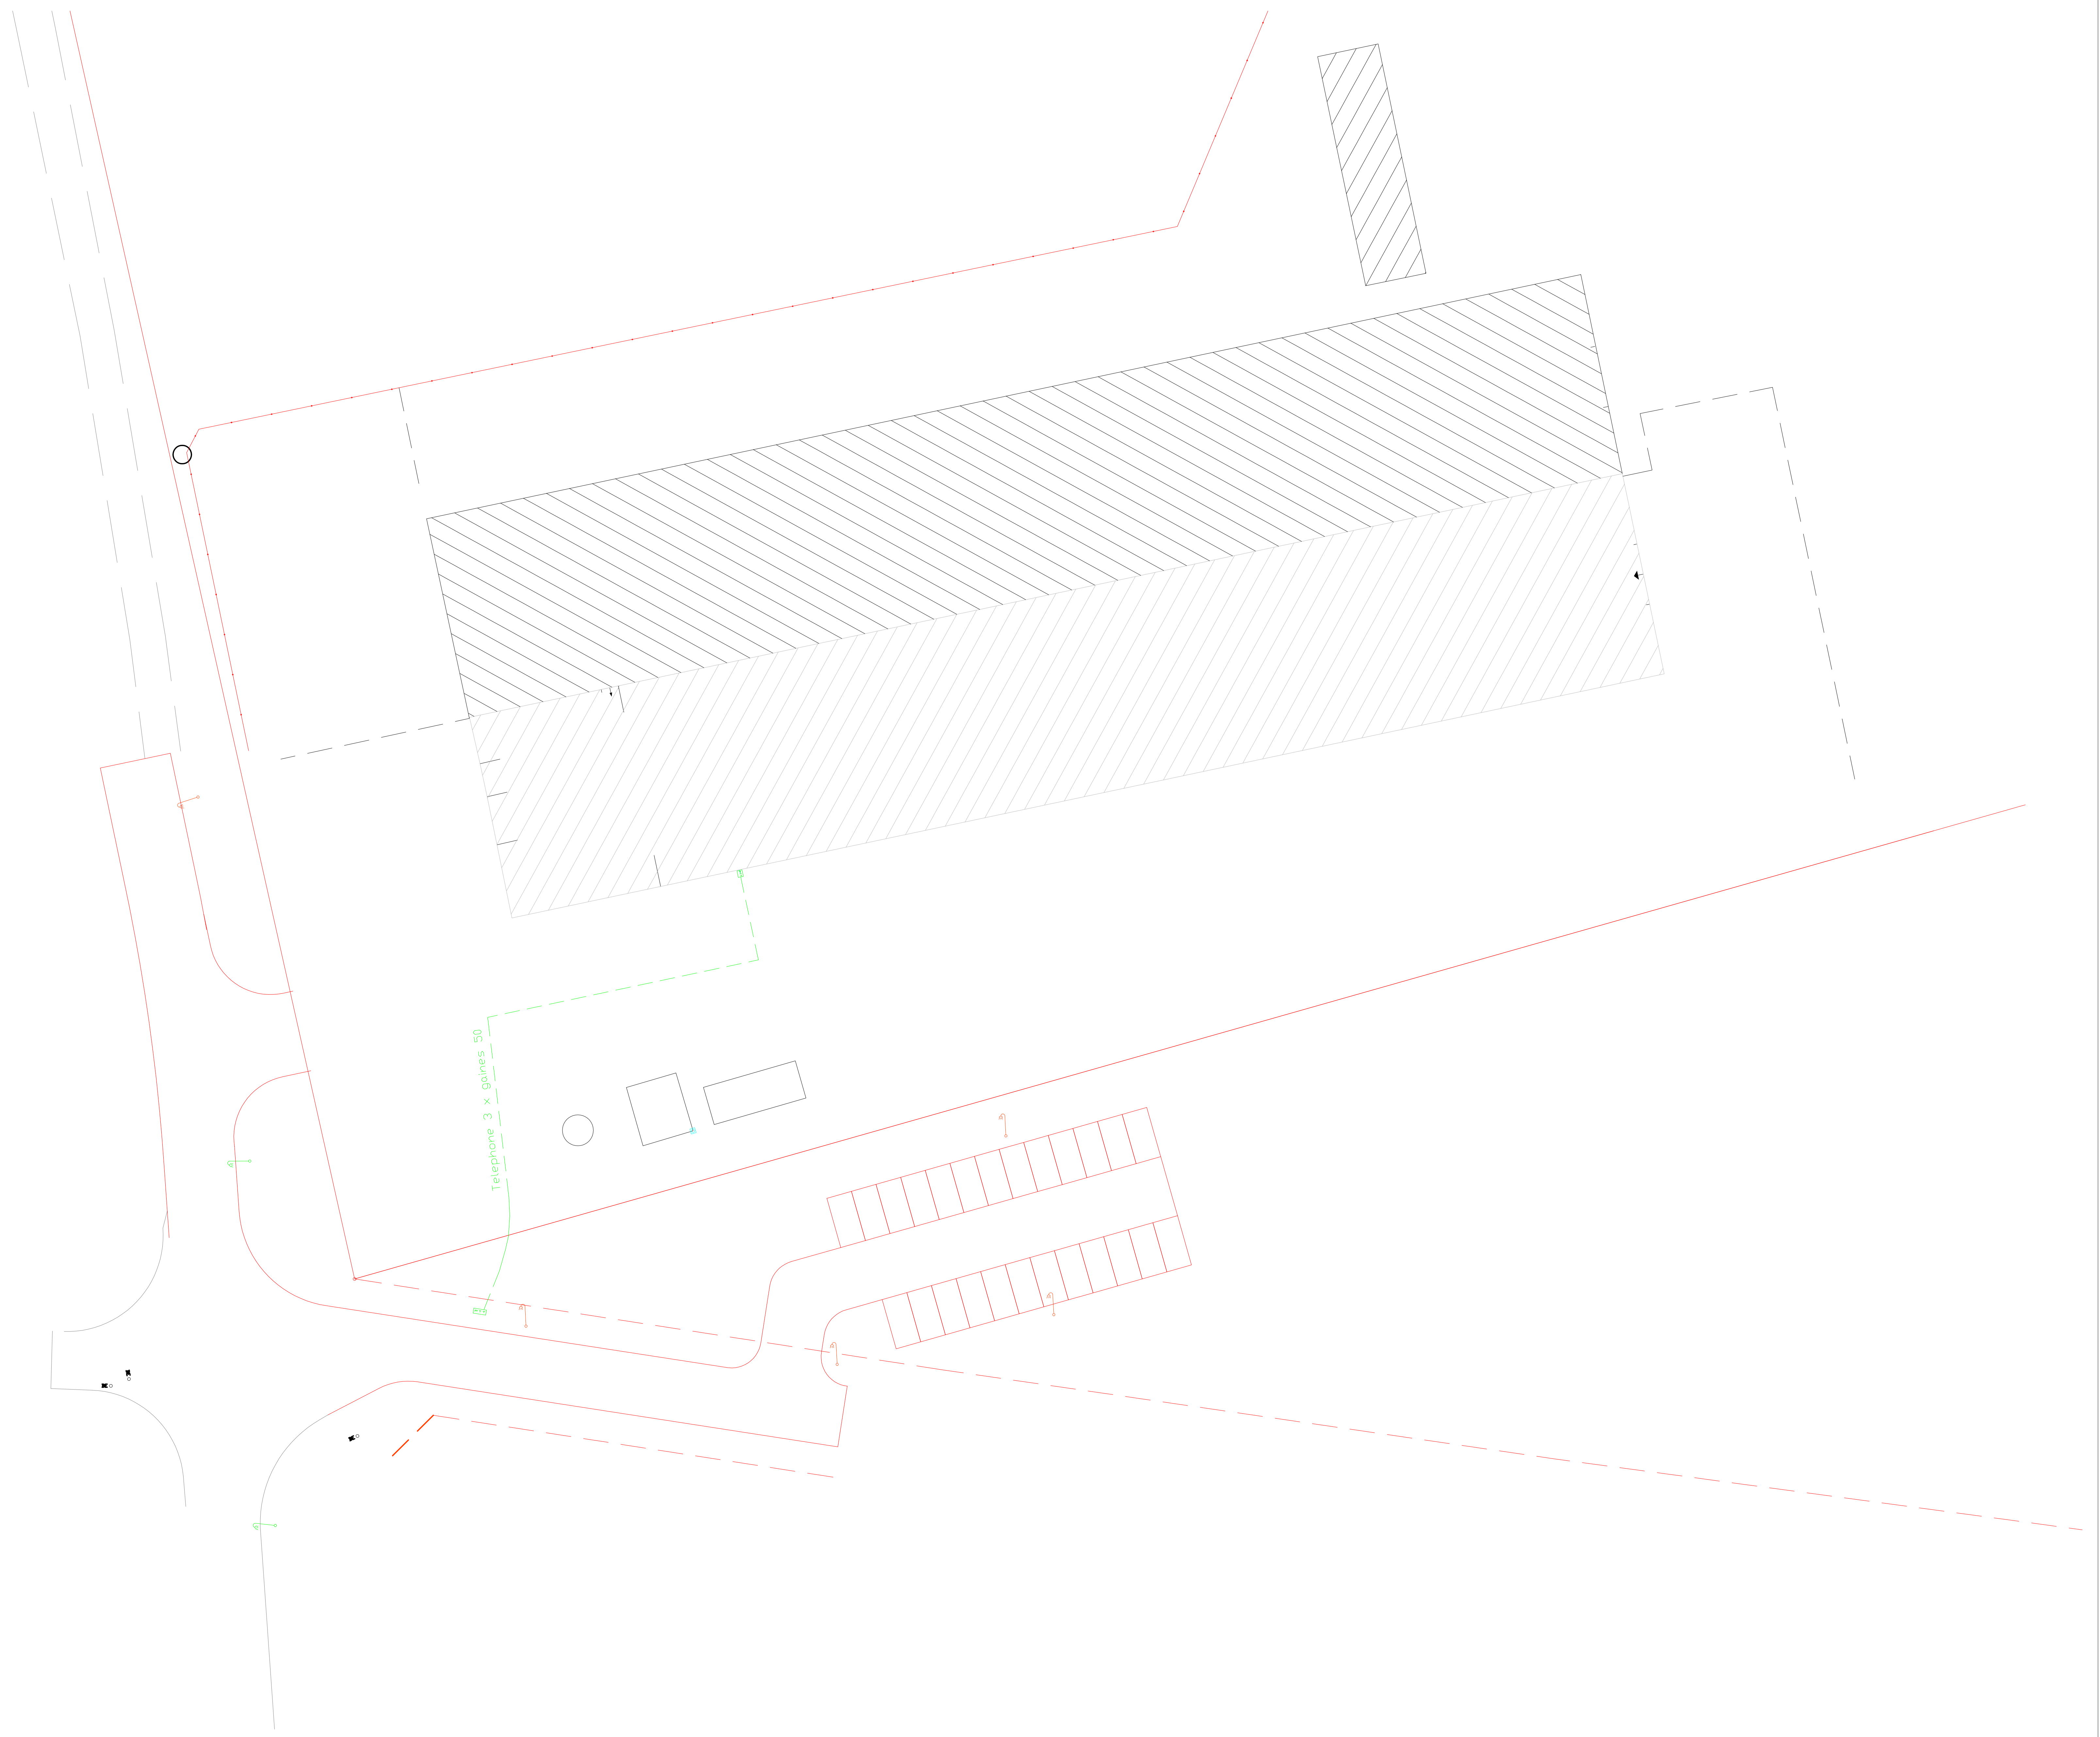

Telephone - - - - -

Som	Date	Modification	Rep	Ind
-	-	-	-	-

DESIGNATION:
 RESEAU sous - sol
 TELEPHONE

Dessiné par :
 ABCDEM-ing

N° Com :

Pl :
 Arch. E

Vérifié par :
 P. VEISSE




Date :
 18/07/19

Ech :
 1/250

S.A.FORECREU
 Adr : 7 Rue des Jardiés 92 MEUDON

Ce plan ne peut être consulté ou reproduit sans l'accord de la S.A. FORECREU

N° XX-YYY

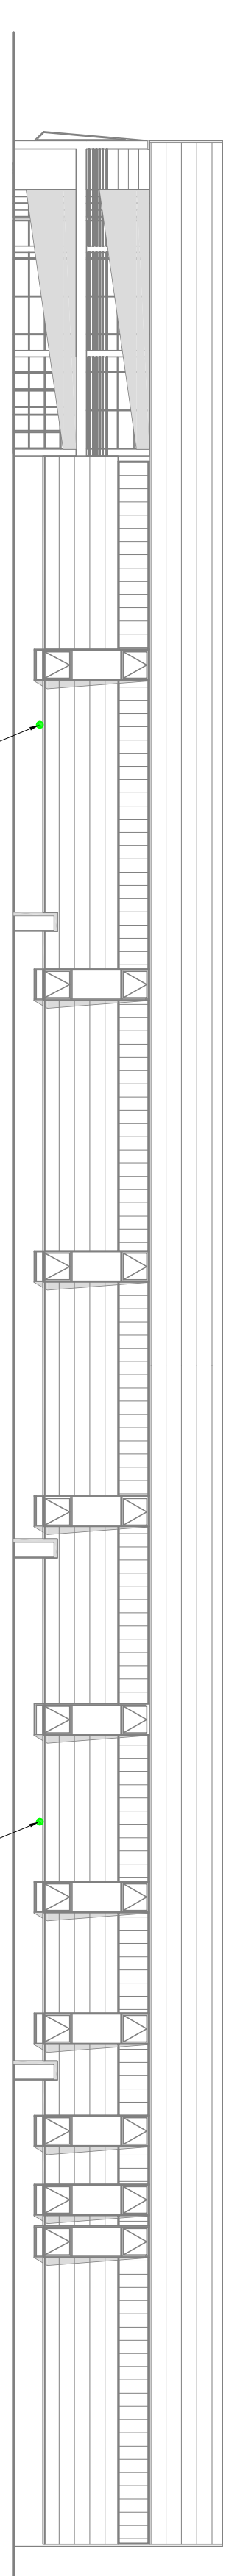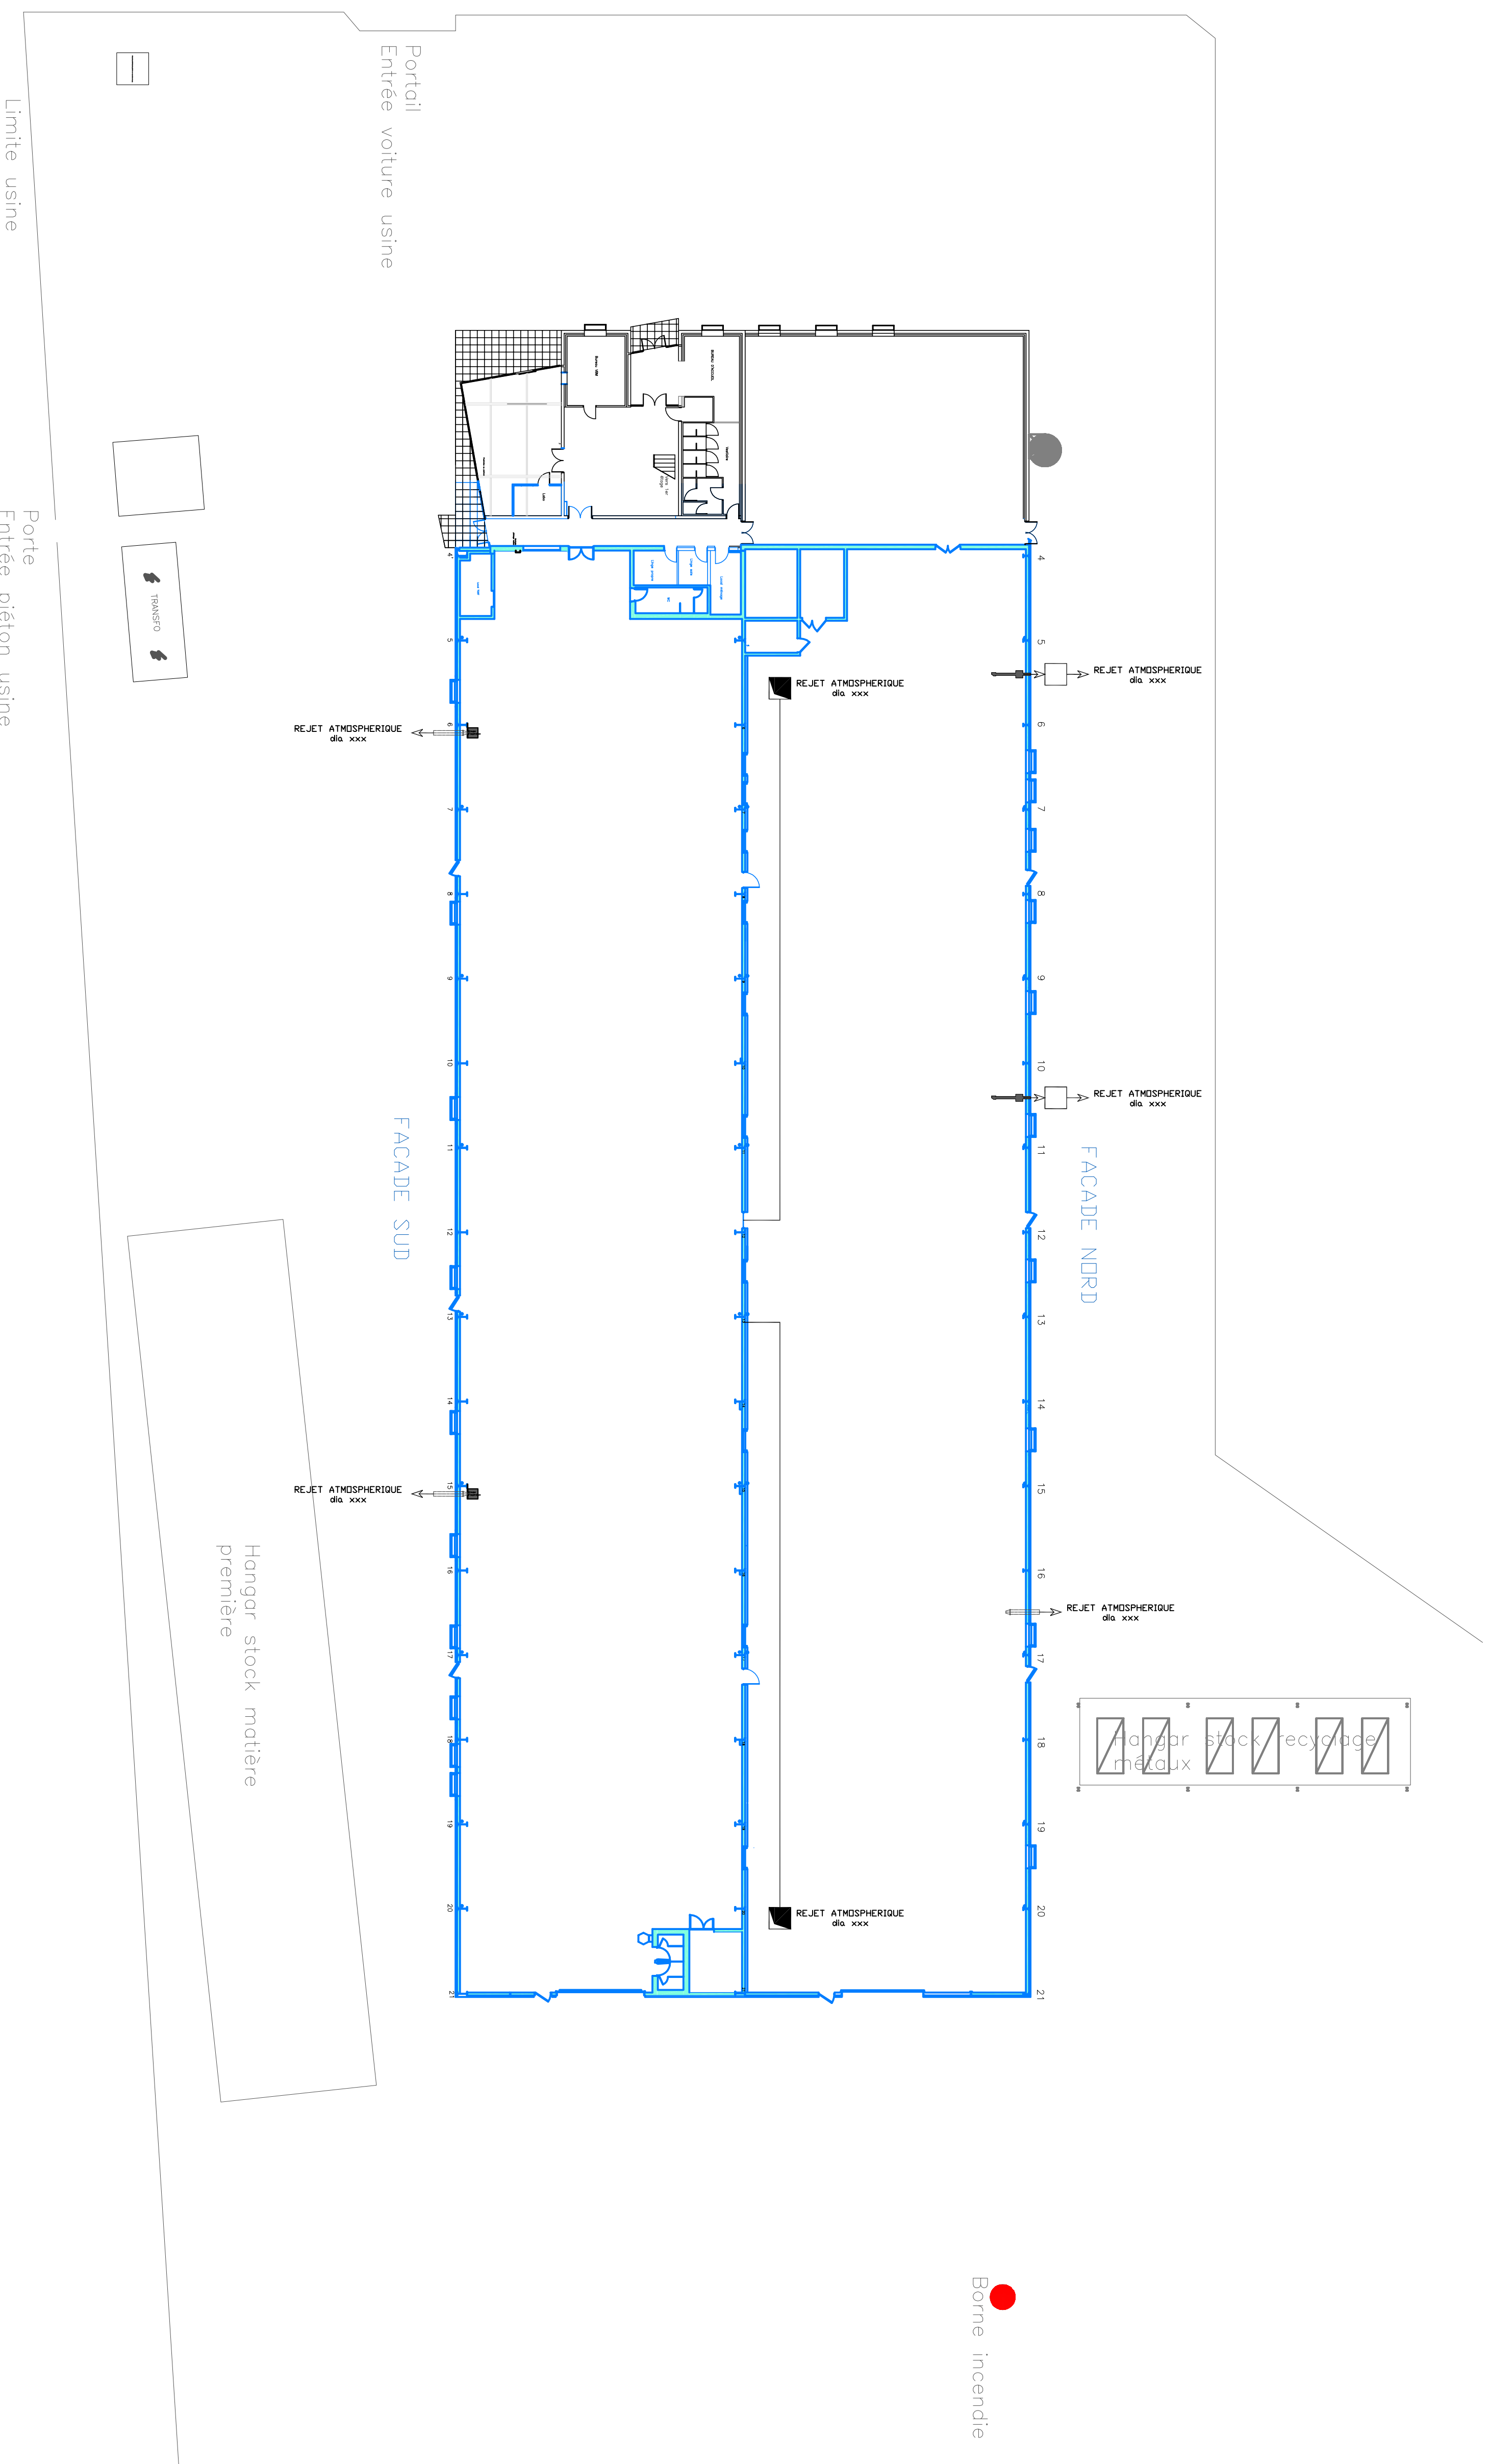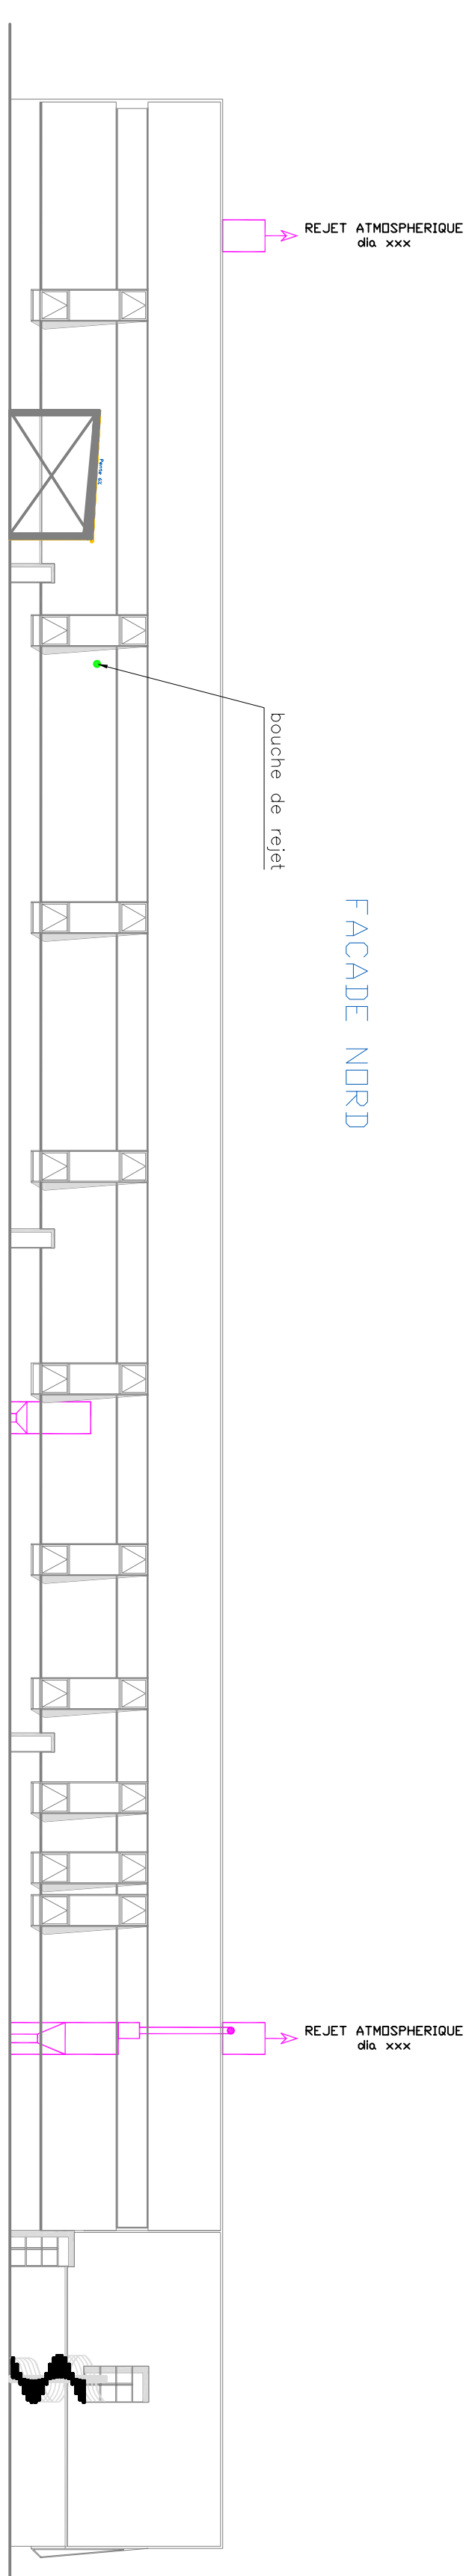

● Borne incendie


FACADE SUD

● Bouche de rejet

● Borne incendie

DISPOSITION:		Building part:	St. Clair	PI
Usine, Lg. Branda		Architecte:	ABOUREM-Ing	Arch. E
REJETS ATMOSPHERIQUES		Date:	14/07/19	1/200
		Client:	P. VESSE	
		S.A. FORECREU		
		Adr.: 7 Rue des Jardiés 92 VEUILLOU		
		No. XX-XXX		

Ce plan ne peut être consulté ou reproduit sans l'accord de la SA FORECREU

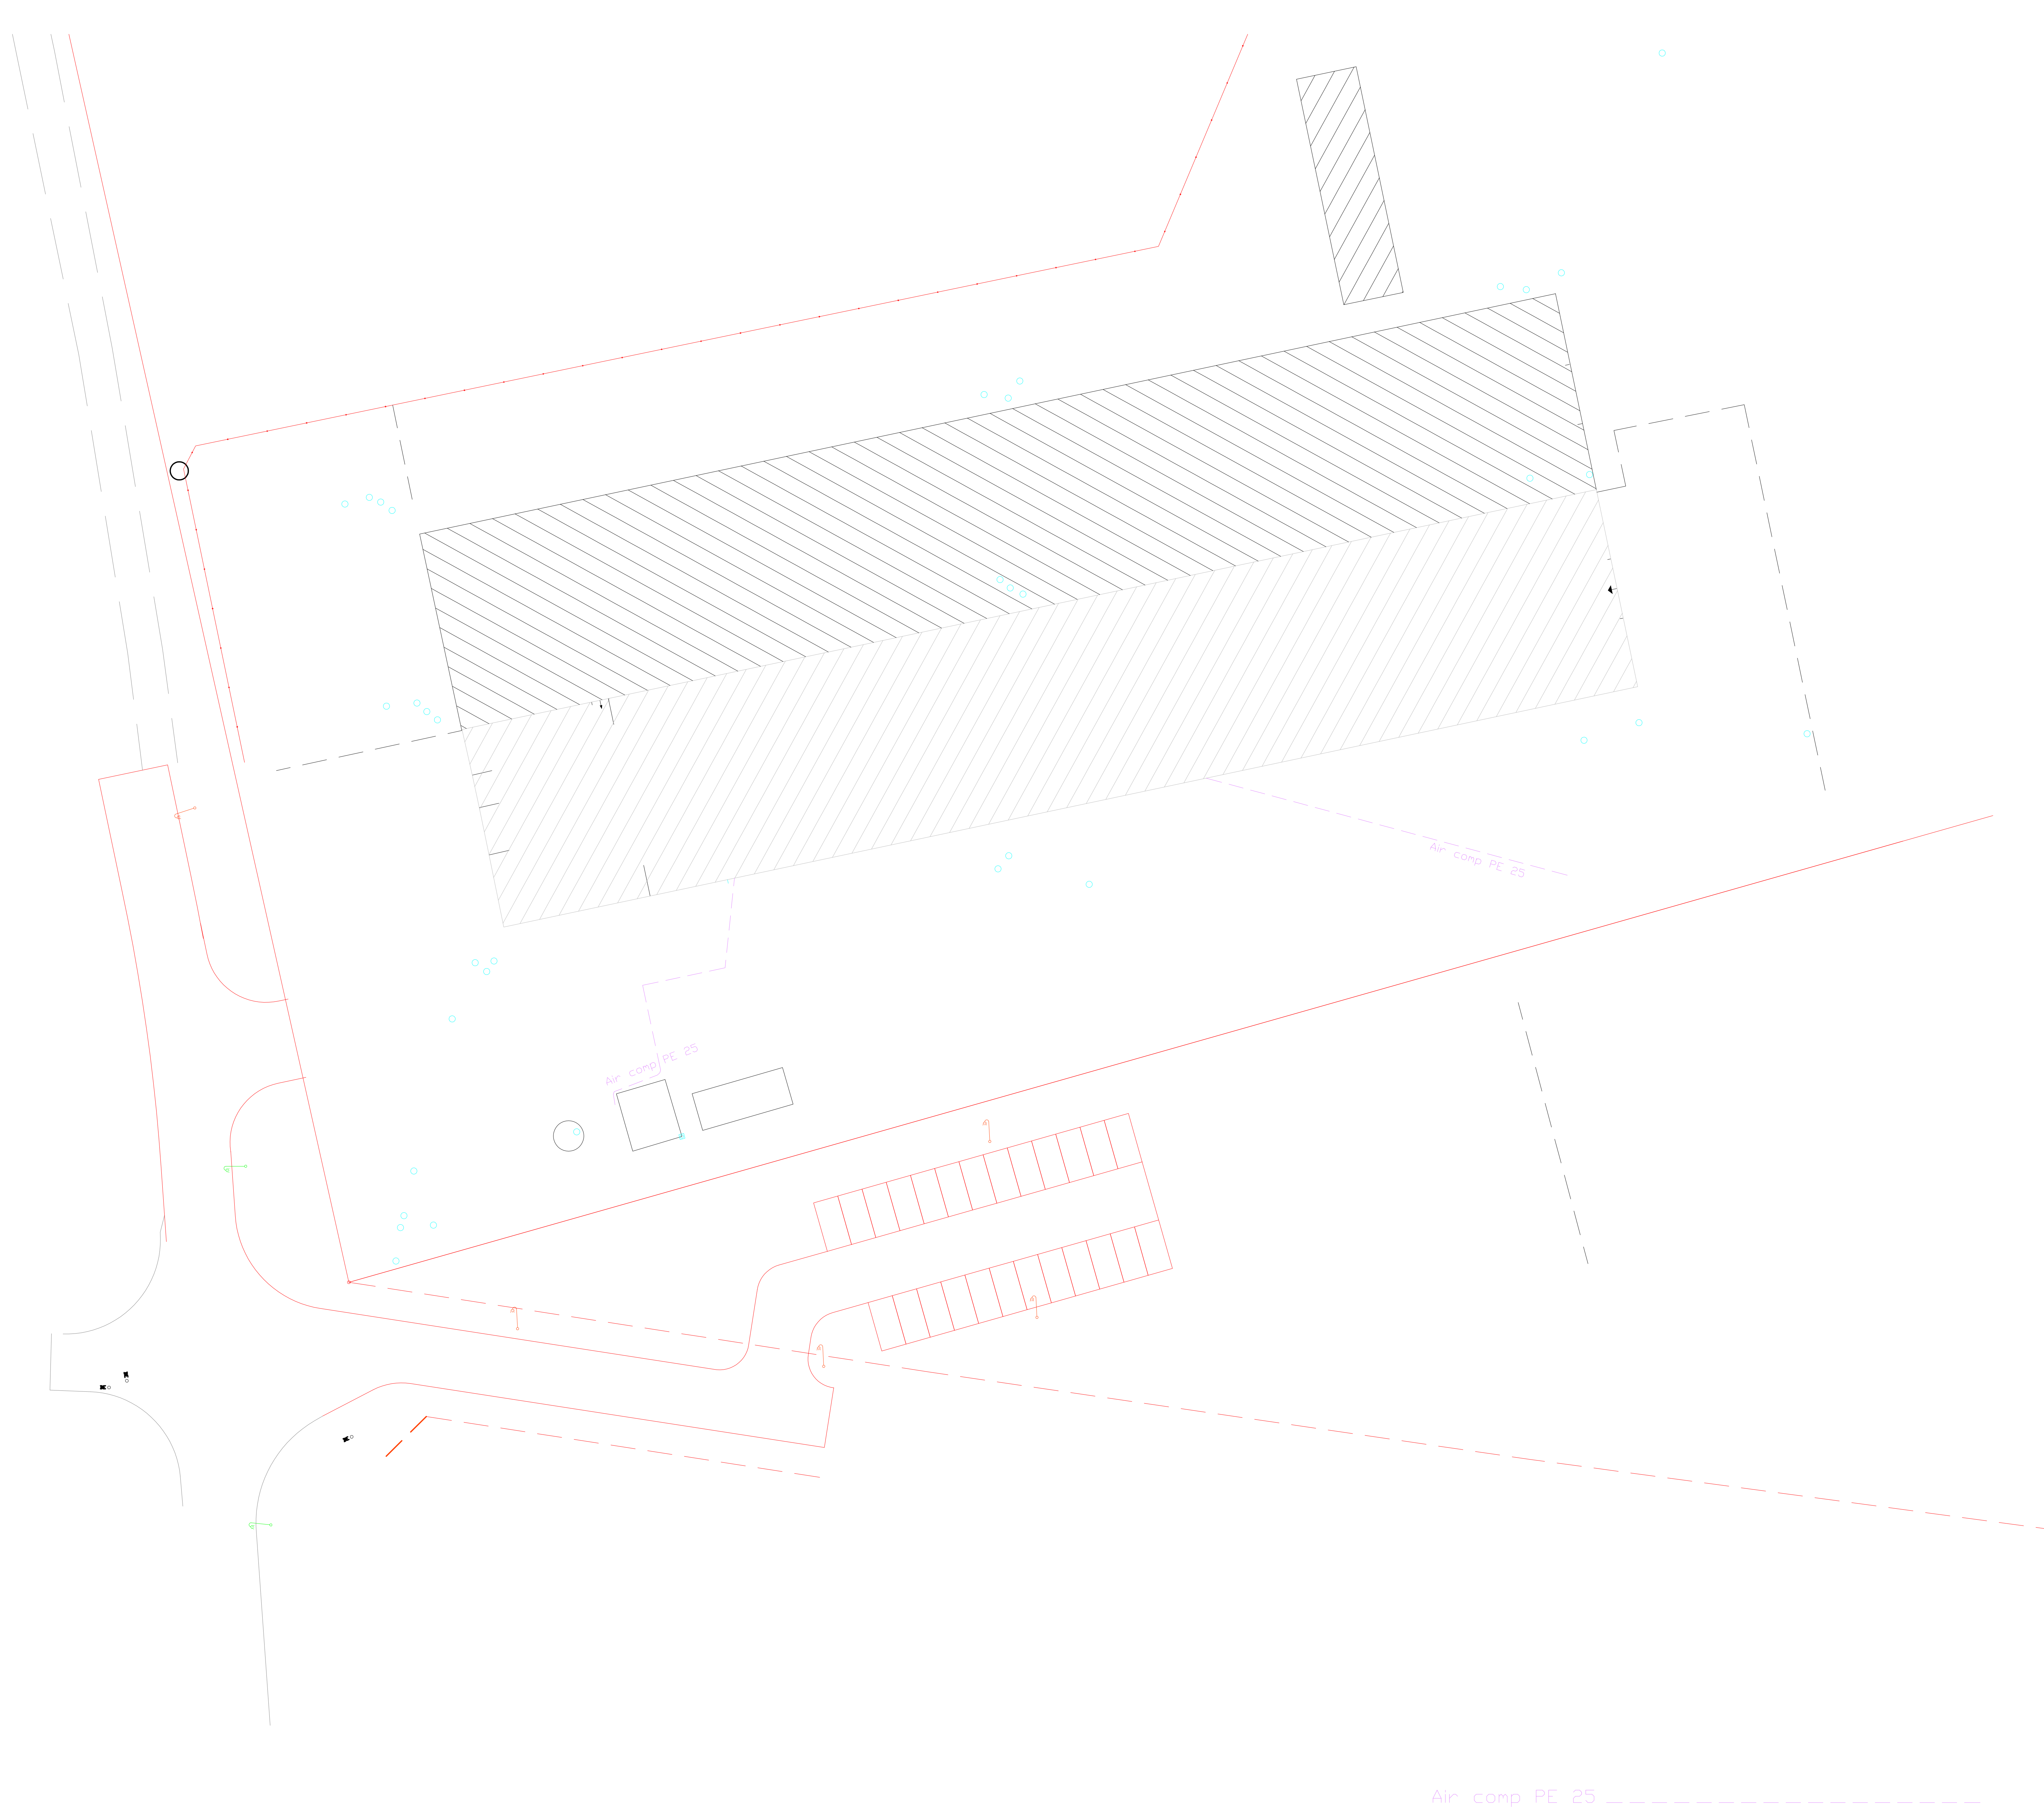


Air comp PE 25




Num	Date	Modification	Rep	Ind
-	-	-	-	-




DESIGNATION:	Dessiné par:	N° Com:	Pl:
RESEAU sous - sol	ABCDEM-ing		Arch. E
AIR COMPRISE	Vérifié par:	Date:	Ech:
	P. VEISSE	18/07/18	1d./250
S.A.FORECREU			
Avenue : 7 Rue des Jardiés 92 MEUDON			
Ce plan ne peut être consulté ou reproduit sans l'accord de la S.A. FORECREU			
N° XX-YYY			

FACADE NORD

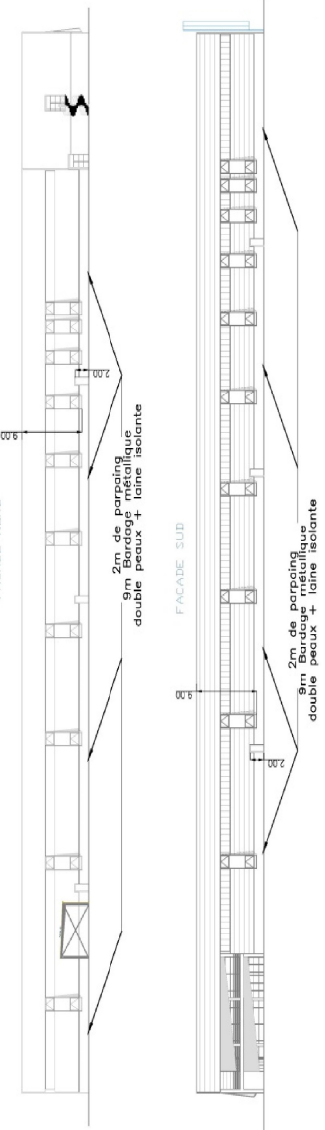



FACADE EST

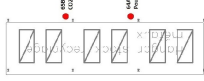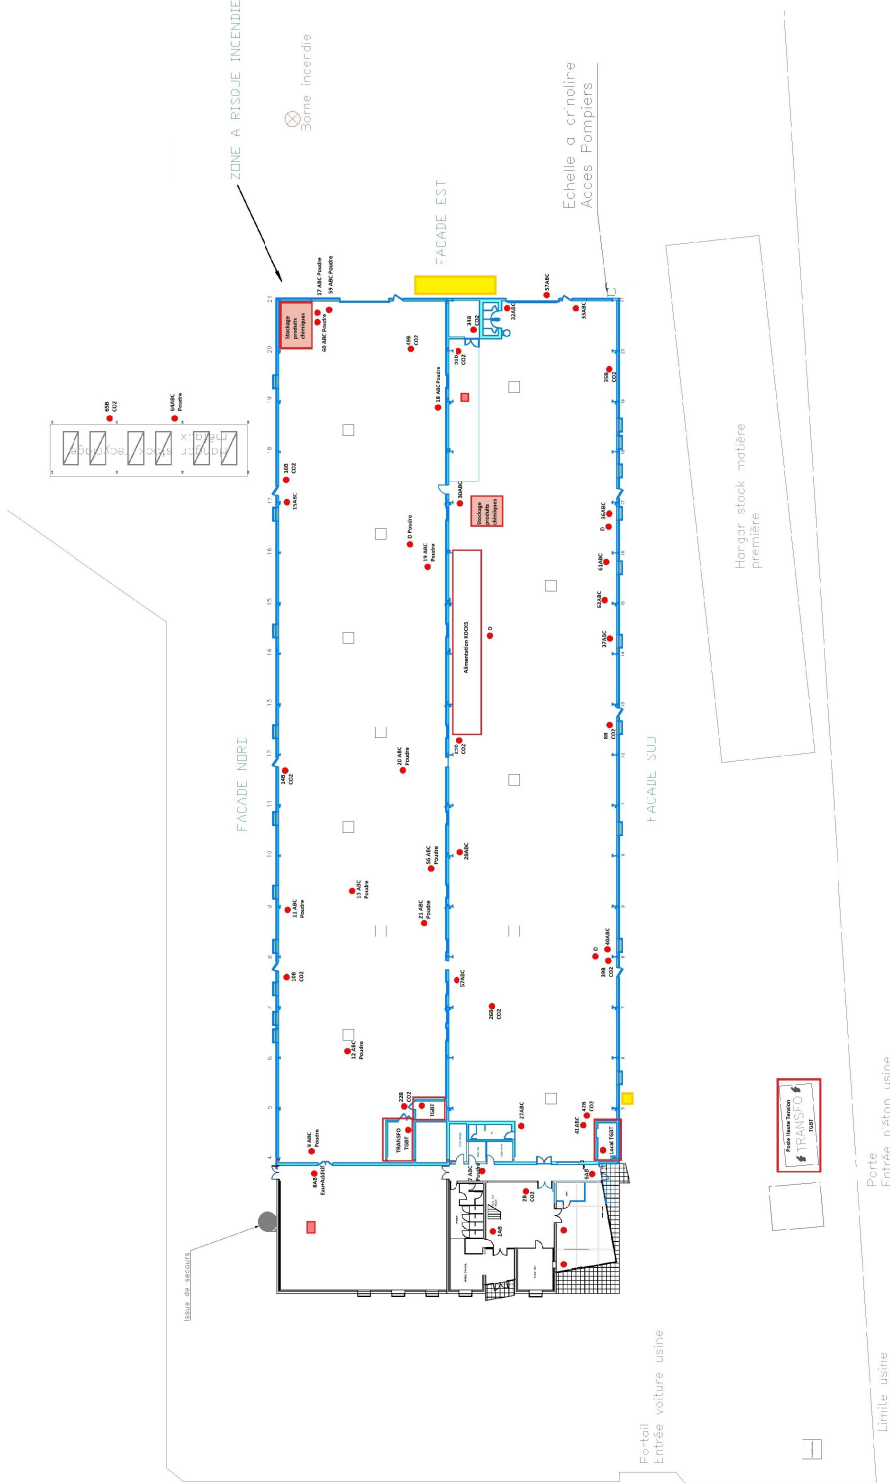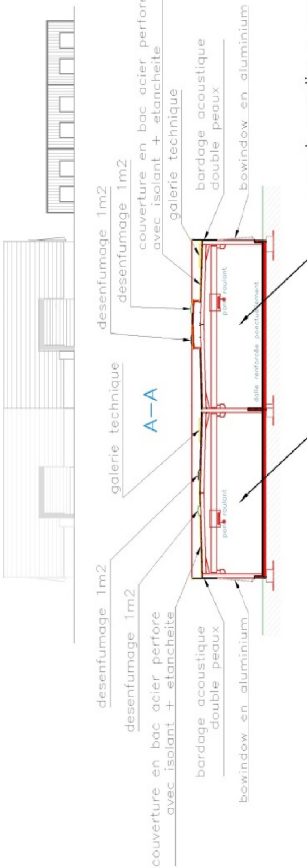

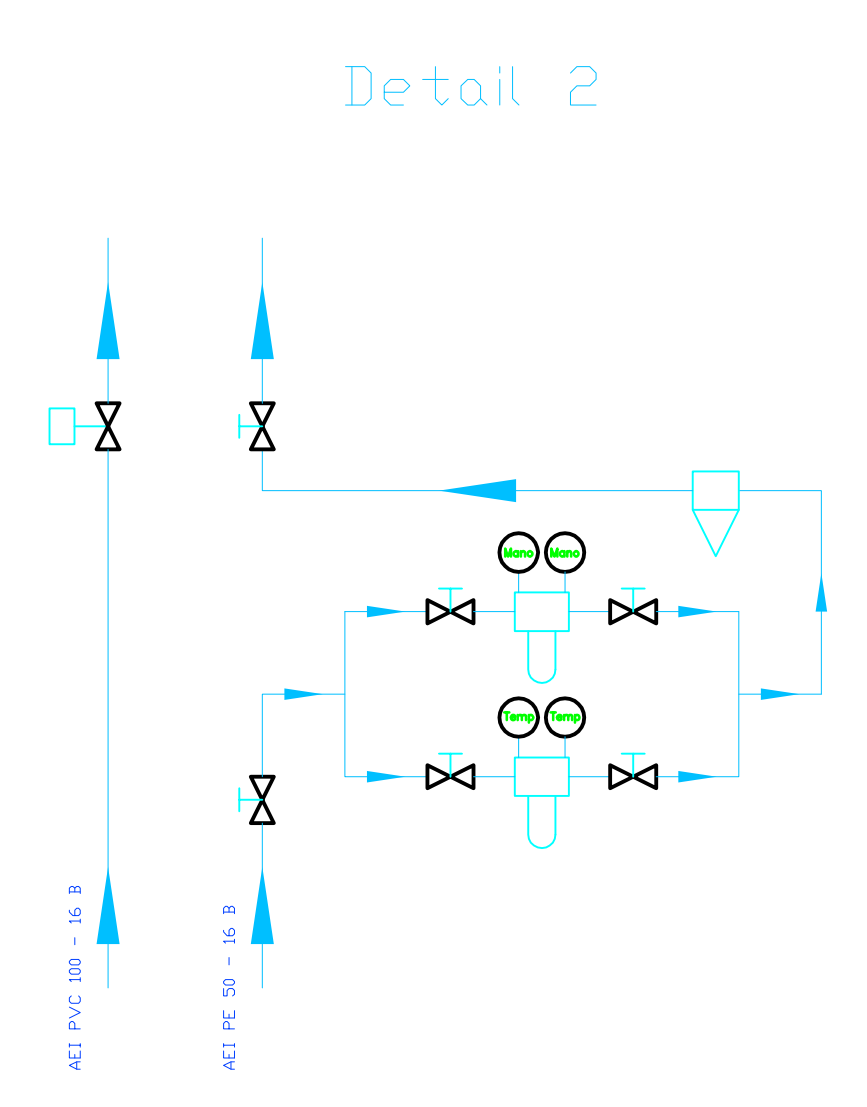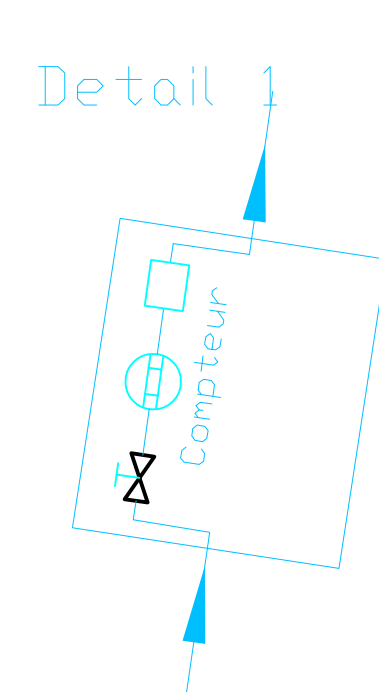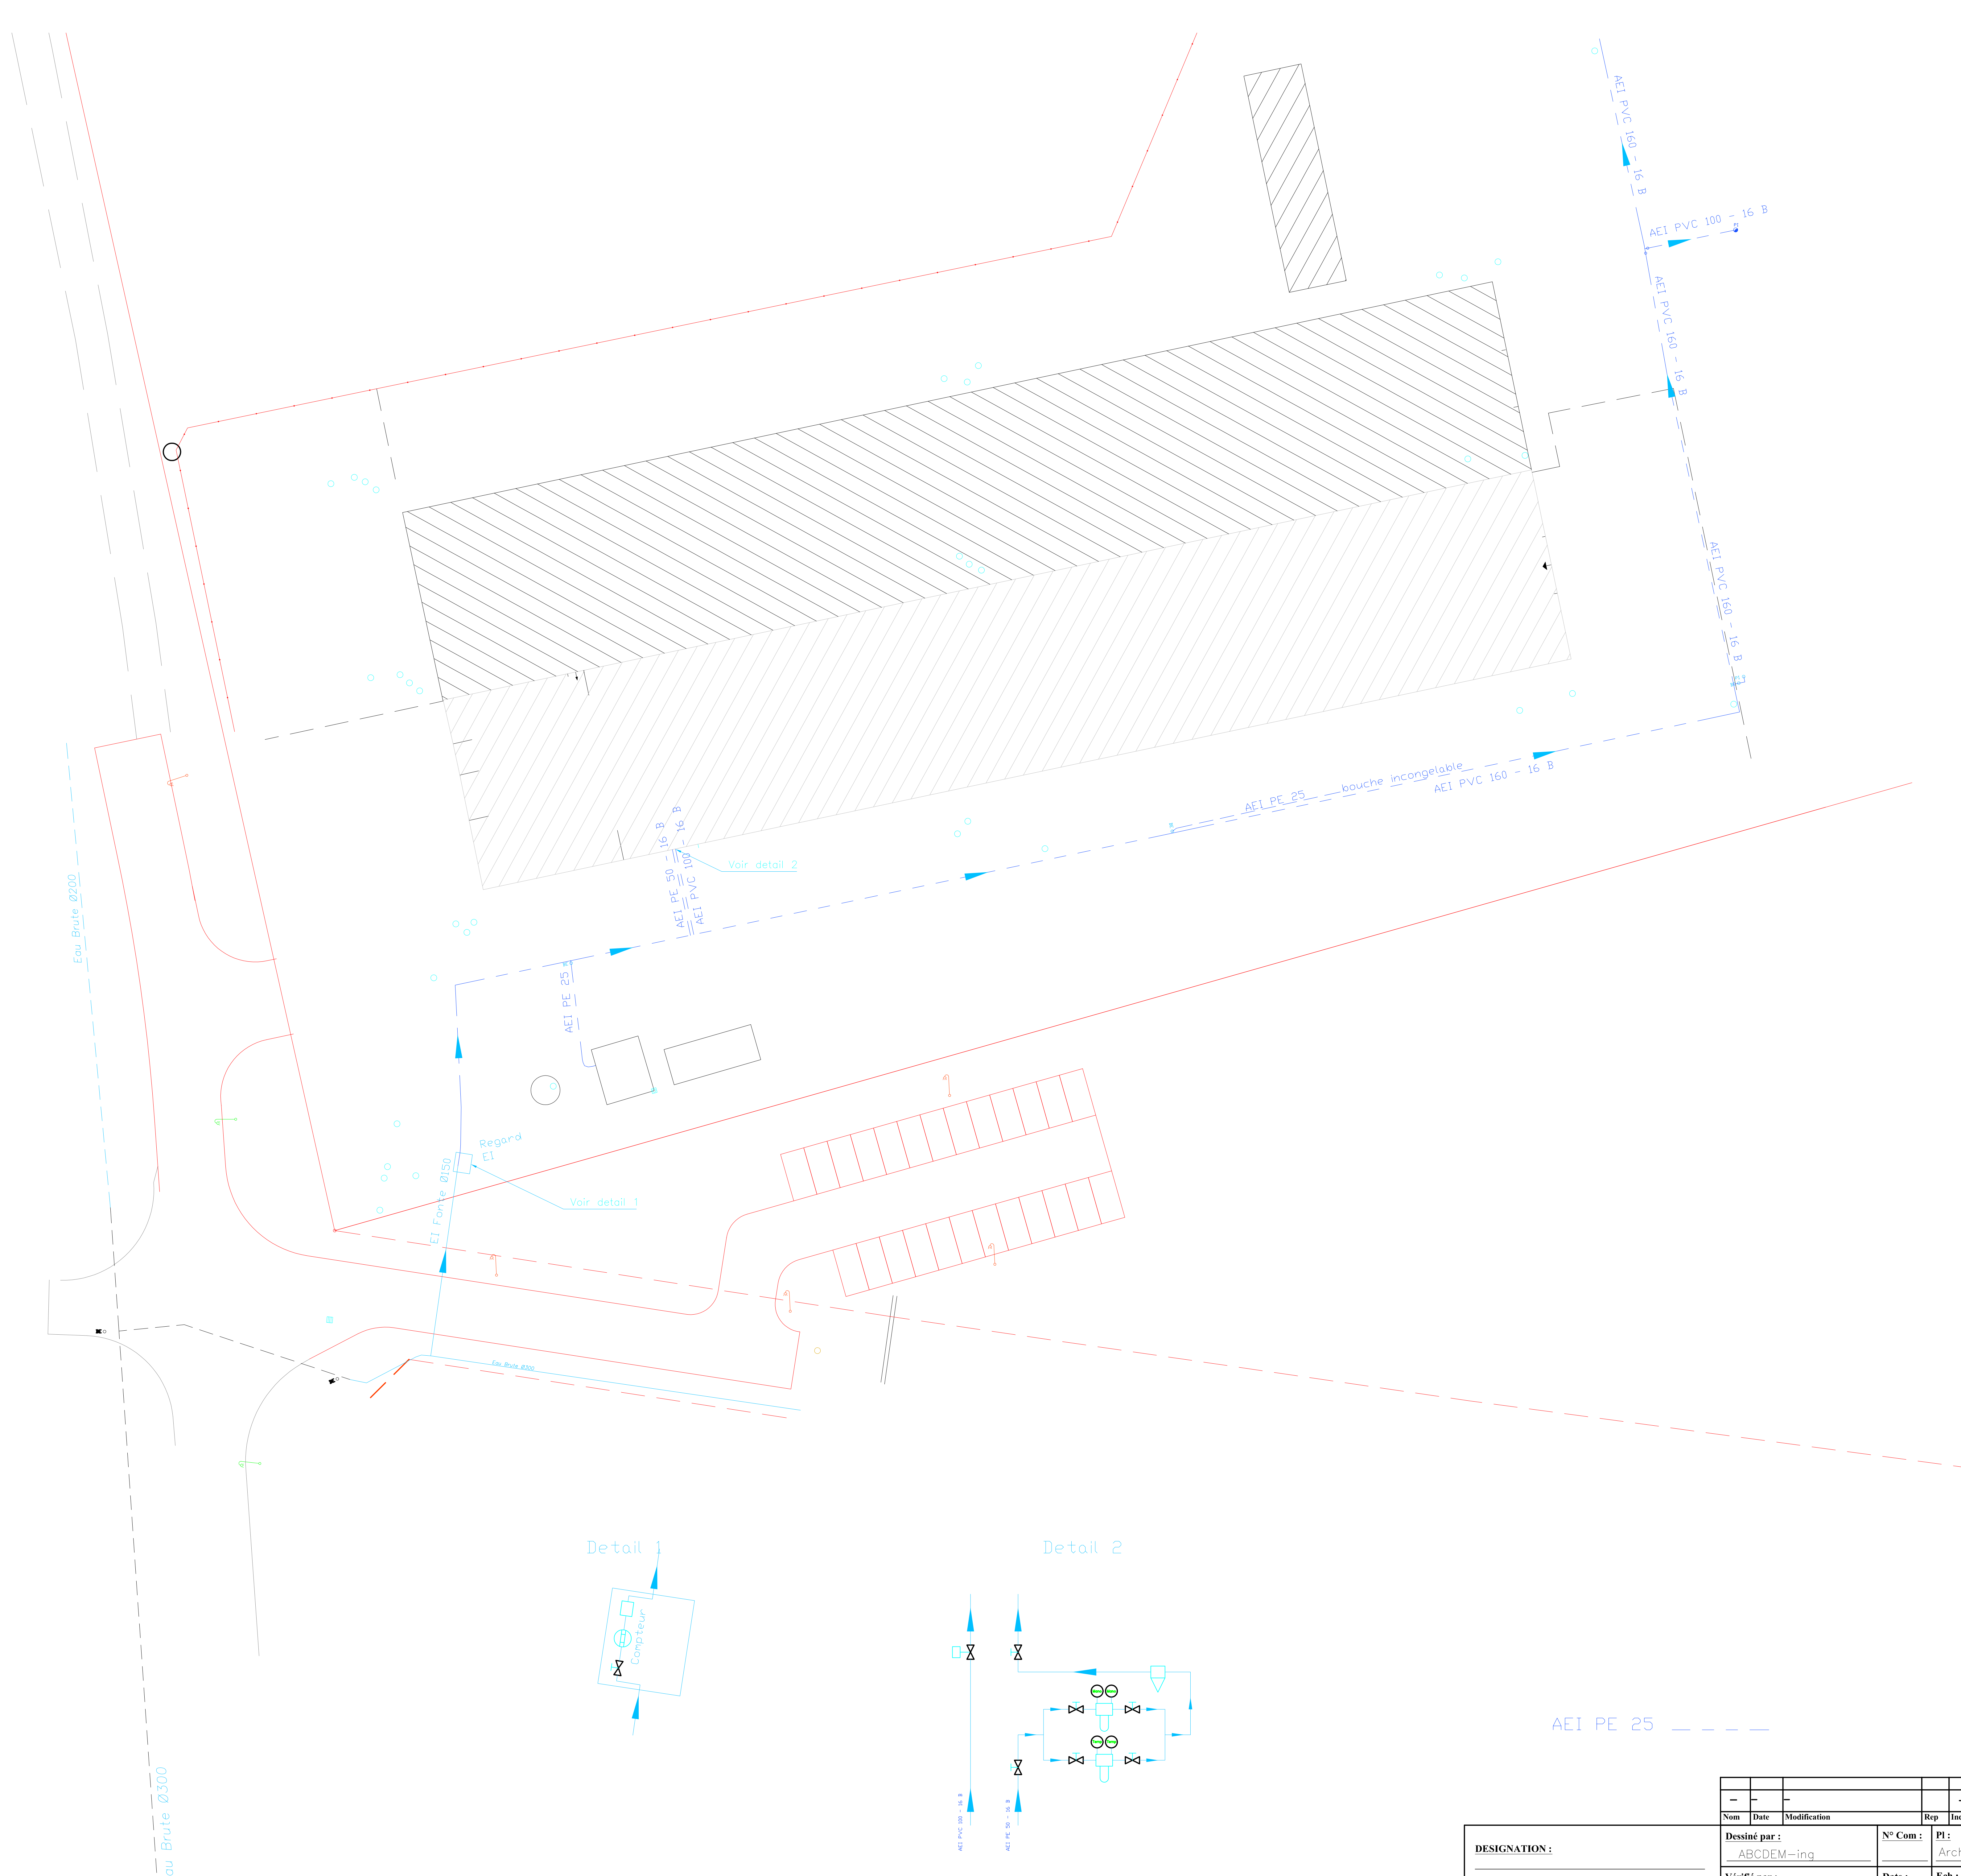


AEI PE 25 - - - - -

DESIGNATION:		Réseau sous - sol Alimentation Eau Industrielle	
Dessiné par : ABCDEM-ing		N° Com :	Arch. E
Vérifié par : P. VEISSE		Date : 18/07/19	Ech : 1/250
S.A.FORECREU Arl. : 7 Rue des Jardiés 92 MEUDON			
Ce plan ne peut être consulté ou reproduit sans l'accord de la S.A. FORECREU			

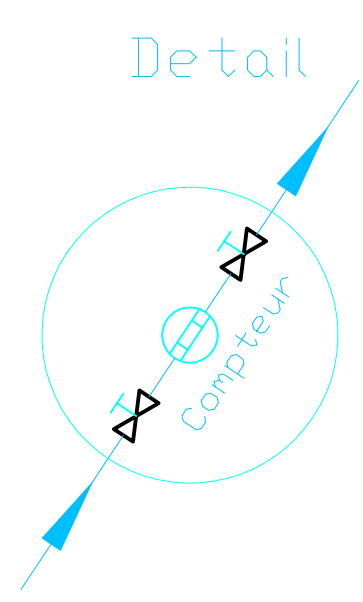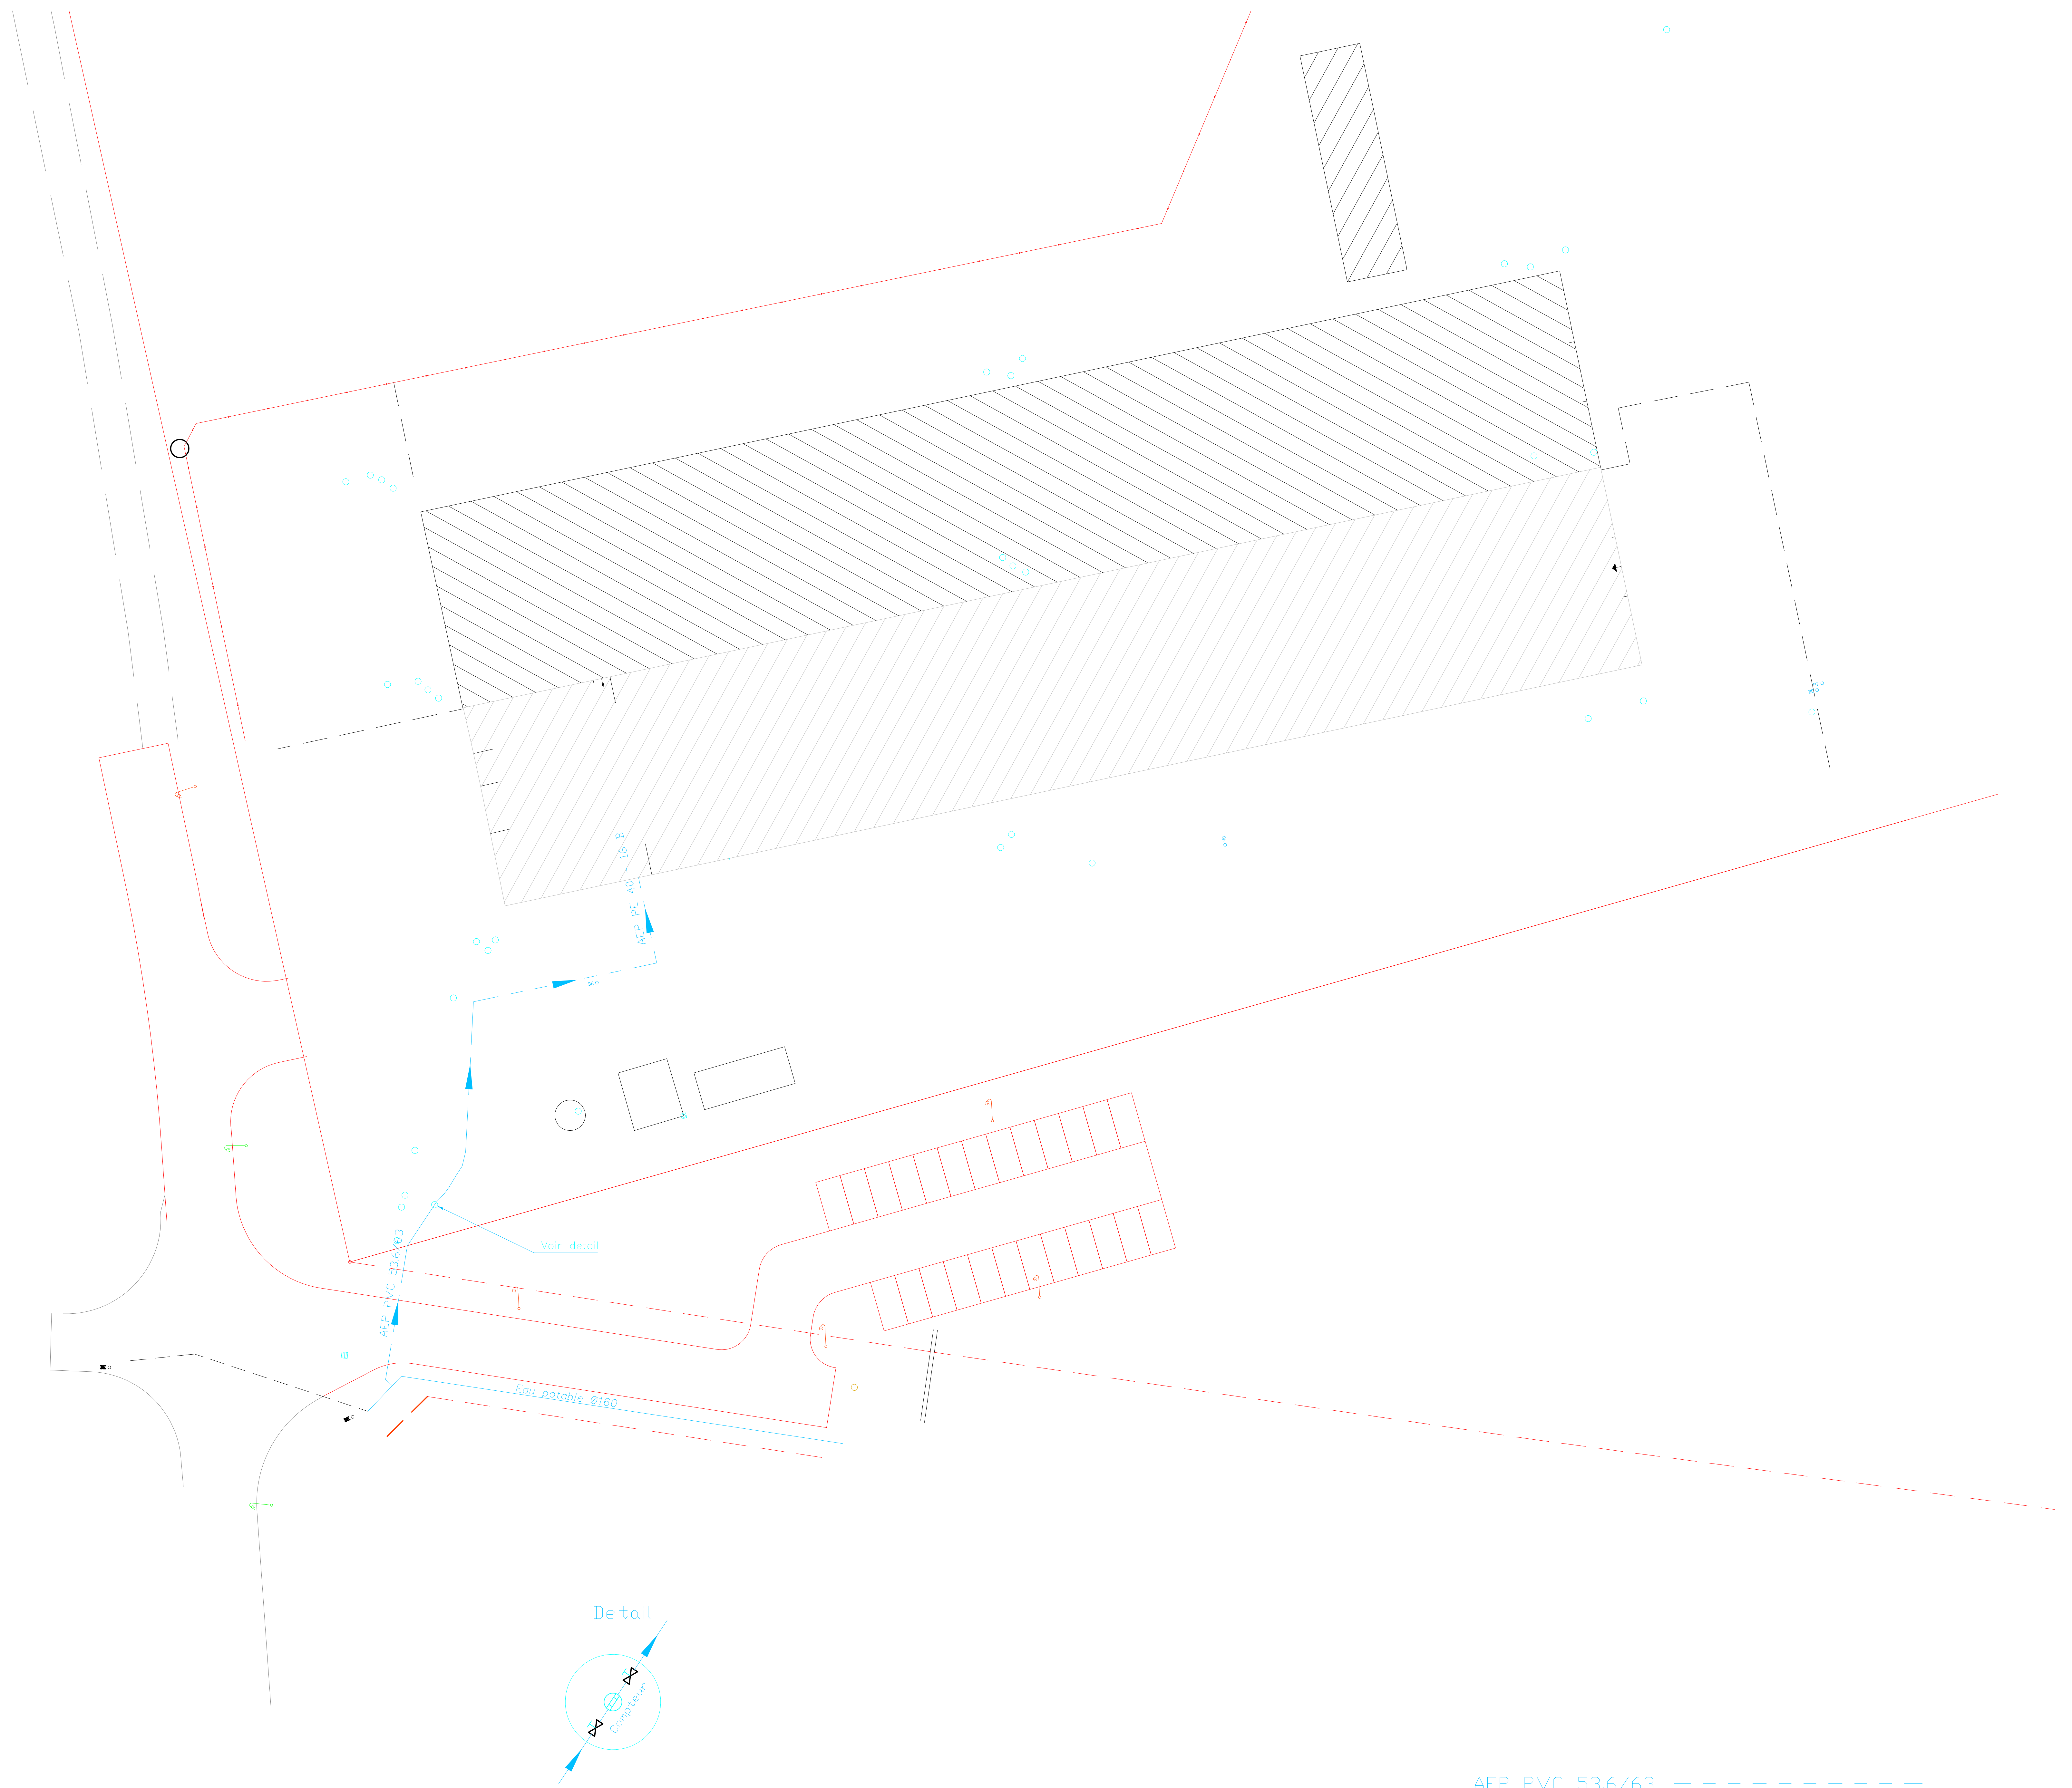


AEP PVC 53.6/63 - - - - -

DESIGNATION:	Relevé par:	N° Com:	Pl:
Réseau sous - sol	ABCDEM-ing		Arch. E
Alimentation Eau Potable	Vérifié par:	Date:	Ech:
	P. VEISSE	18/07	1d./250
S.A.FORECREU			
Avenue : 7 Rue des Jardies 92 MEUDON			
Ce plan ne peut être consulté ou reproduit sans l'accord de la S.A. FORECREU			
N° XX-YYY			

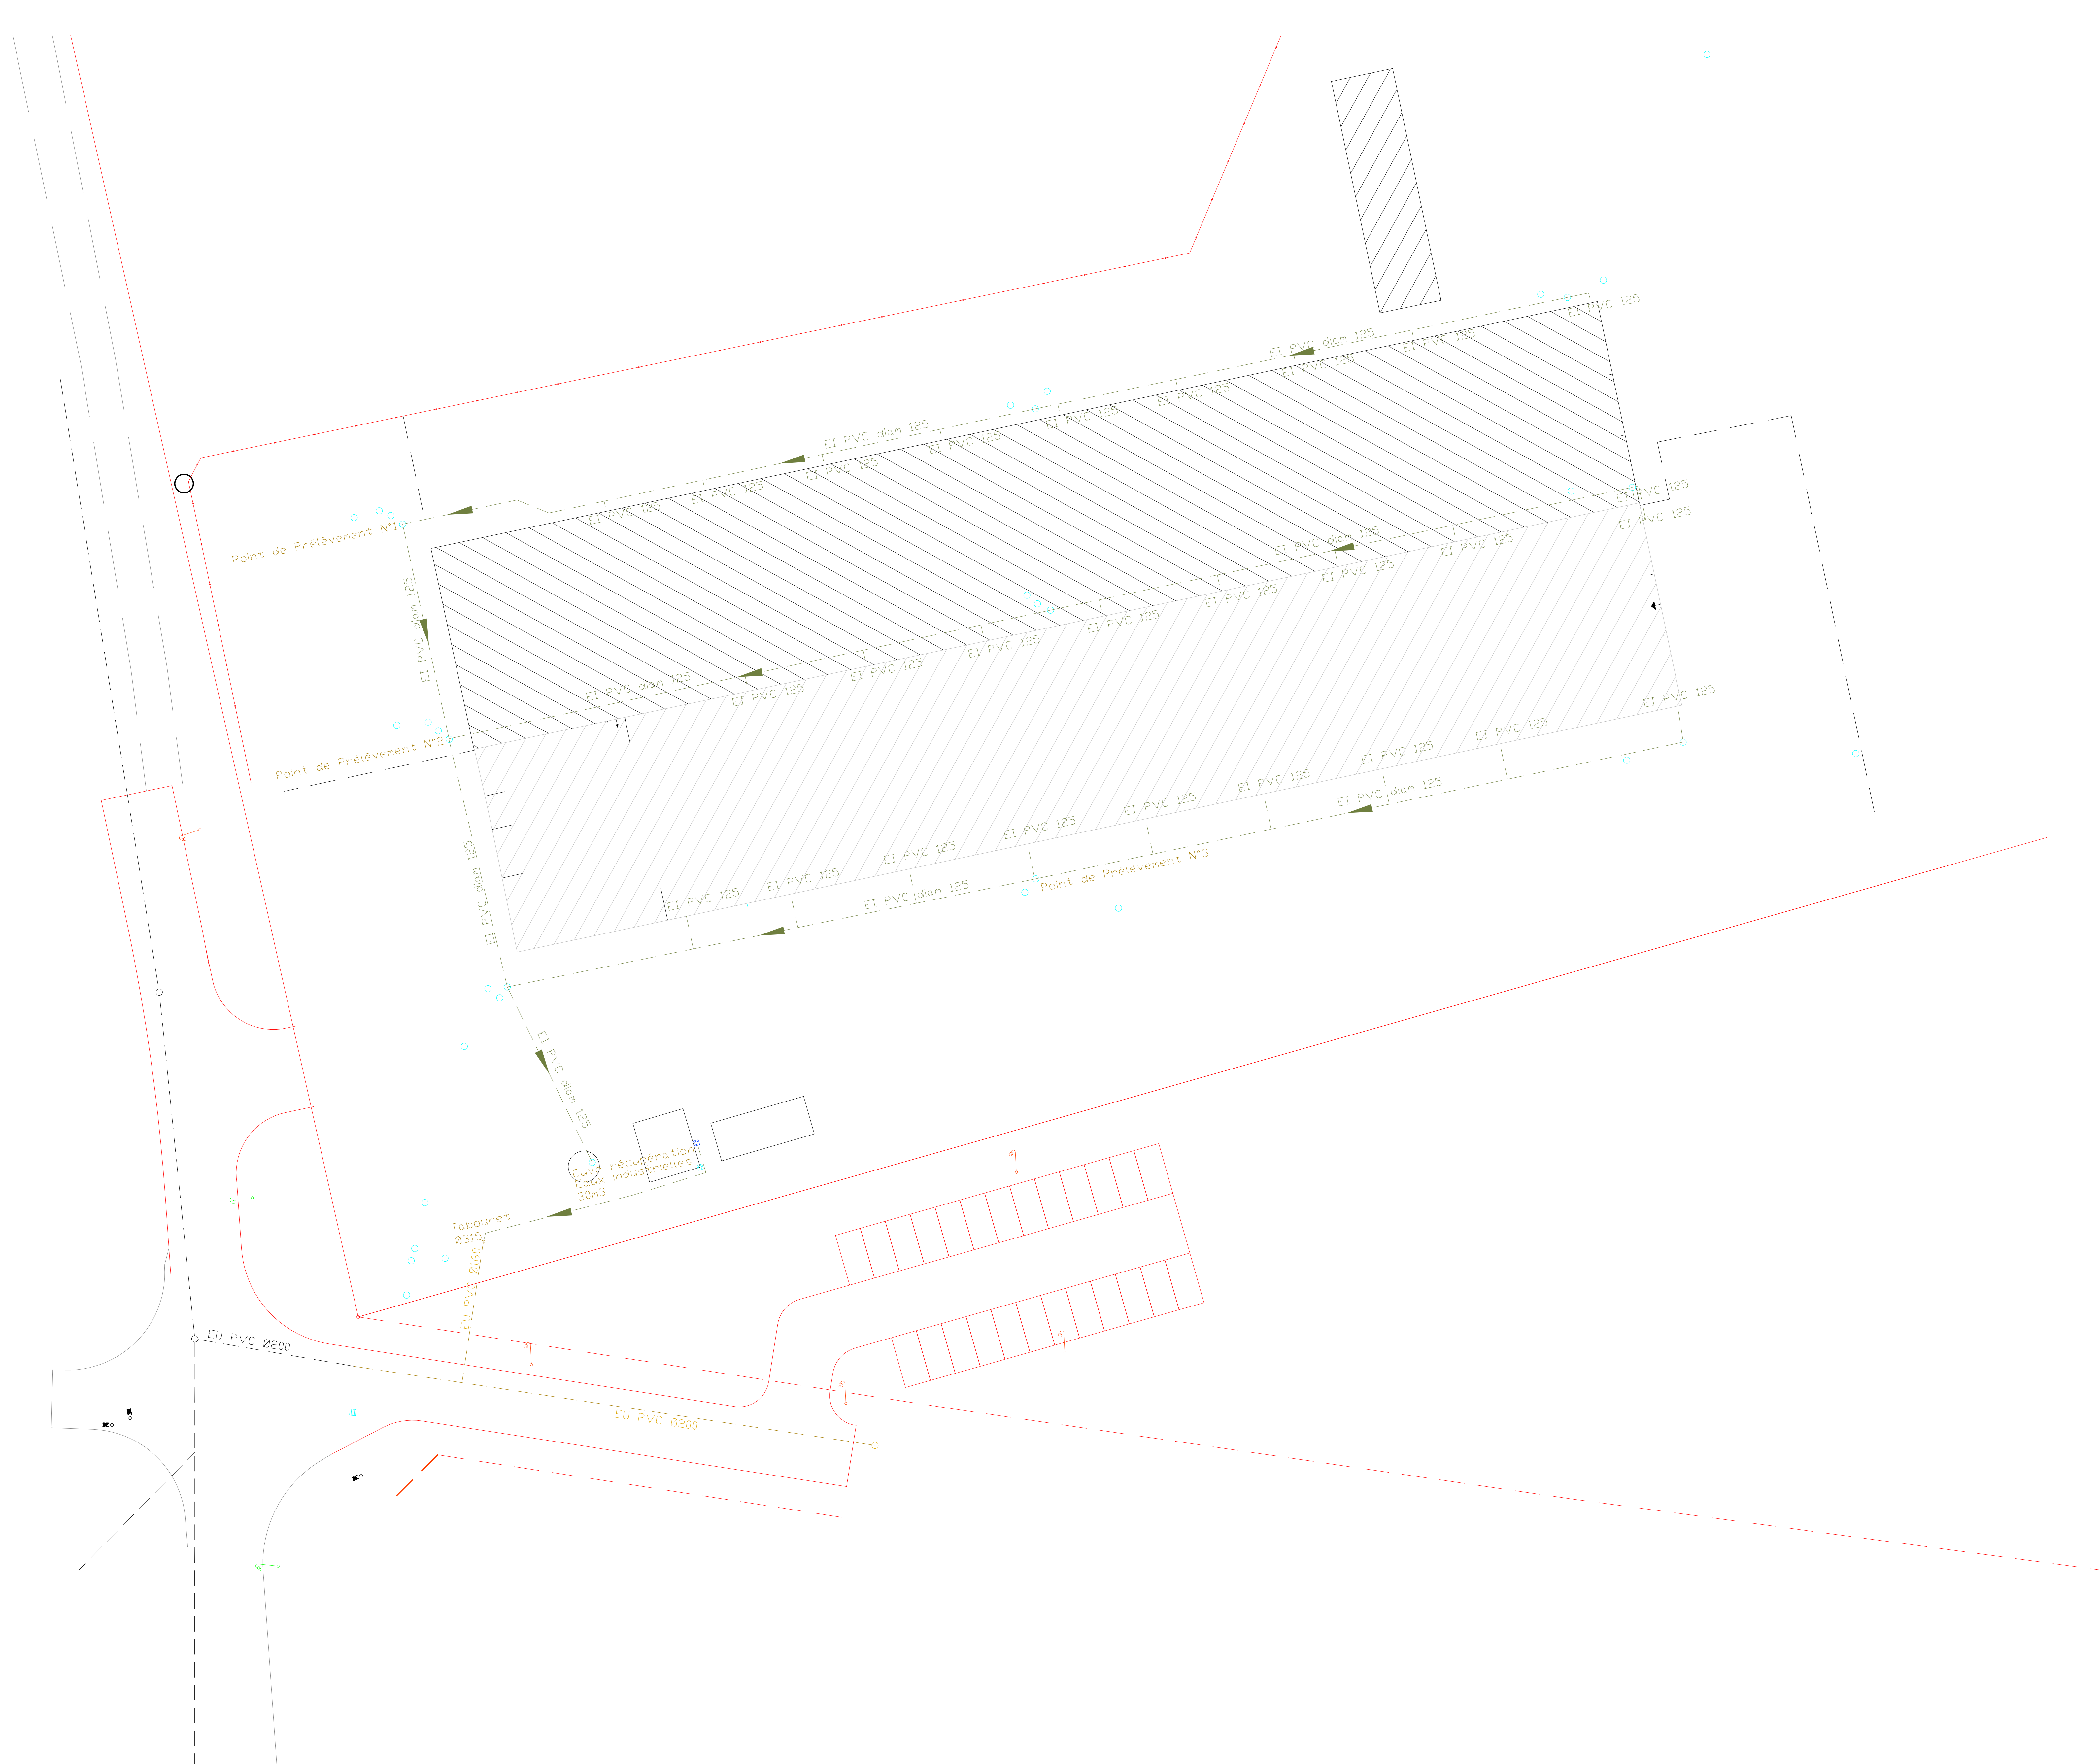

EI PVC diam 125 - - - - -

DESIGNATION:		Nom		Date		Modification		N° Com		Pl:	
Évacuation eaux usées sous - sol		ABCDEM-ing								Arch. E	
EAU INDUSTRIELLE		P. VEISSE		18/07		1d/250				Ech:	
		S.A.FORECREU		Adr : 7 Rue des Jardiés 92 MEUDON						N° XX-YYY	
Ce plan ne peut être consulté ou reproduit sans l'accord de la S.A FORECREU											

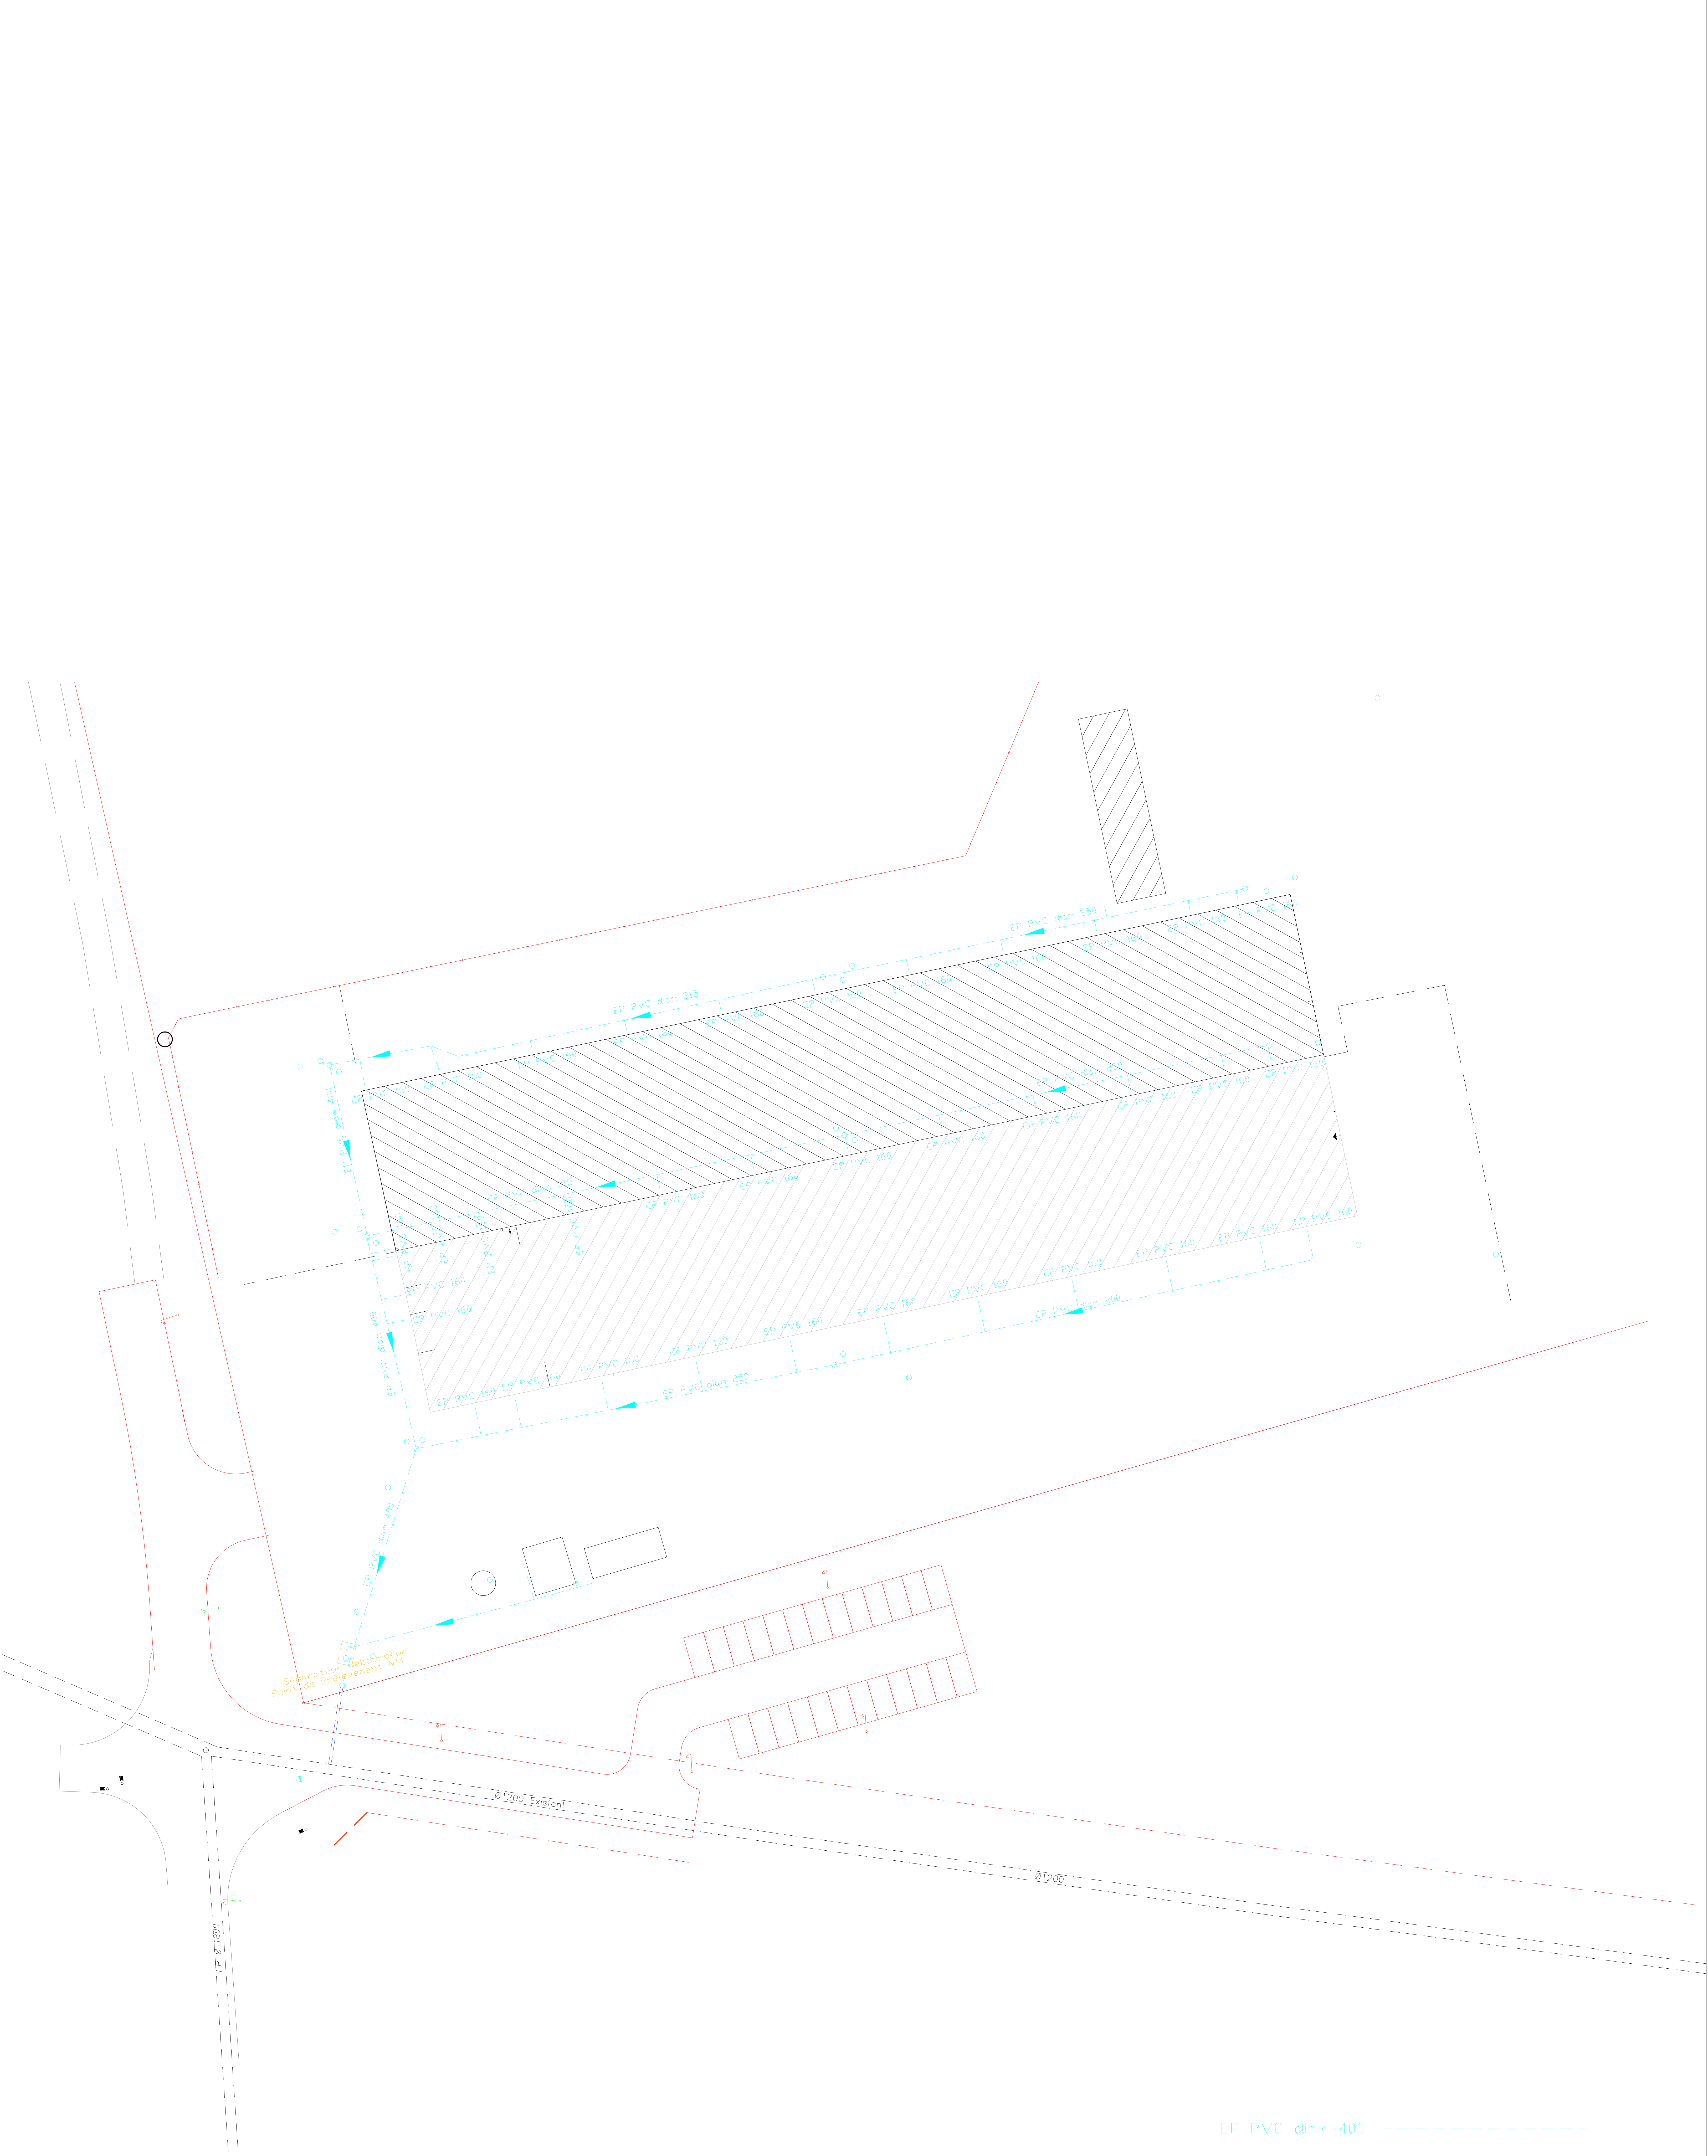

Nom	Date	Modification	N° Com	Pl:
ABCDEM-ing				Arch. E
P. VEISSE	18/07			1d./250

S.A.FORECREU
 Adr : 7 Rue des Jardiés 92 MEUDON

DESIGNATION:
 Évacuation eaux usées sous - sol
 E P BATIMENT

Ce plan ne peut être consulté ou reproduit sans l'accord de la S.A FORECREU