



Approbation
le 14 septembre 2021
par arrêté préfectoral
N° 2167 bs / 2021

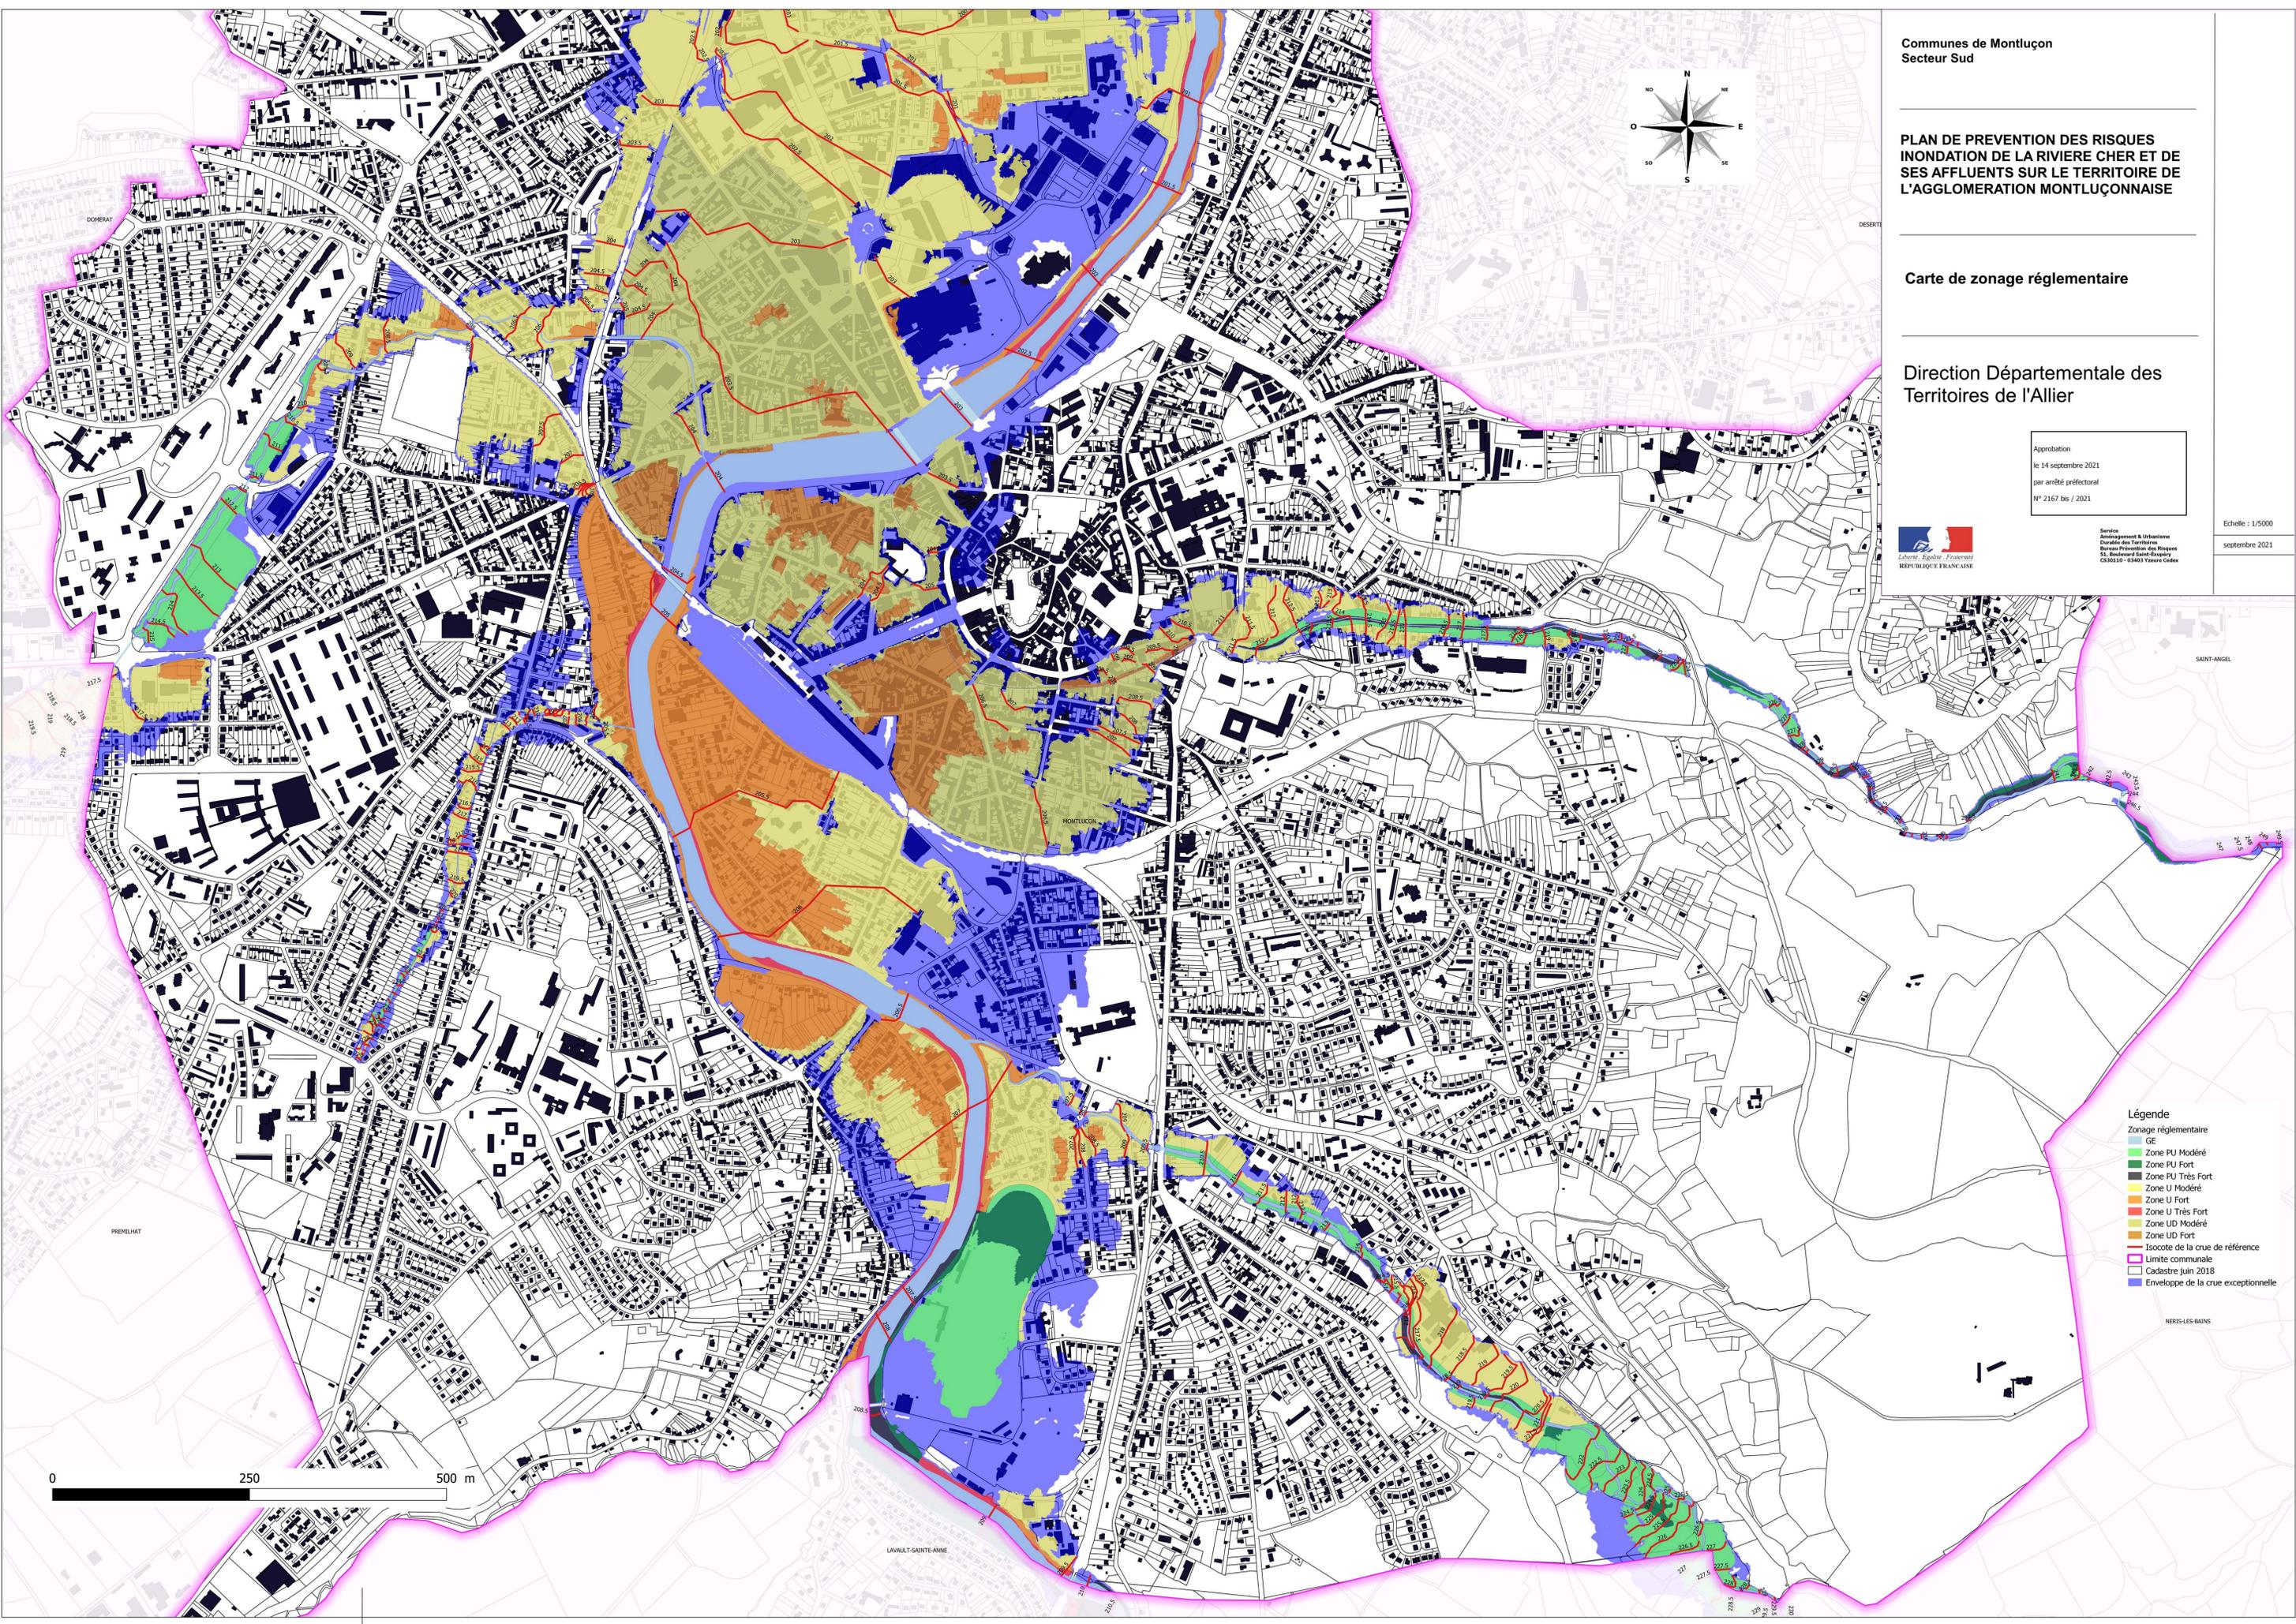

Service
Aménagement & Urbanisme
Durabilité des Territoires
Service Prévention des Risques
51, Boulevard Saint-Espoir
CS30310 - 03403 Yzeure Cedex

Echelle : 1/5000
septembre 2021

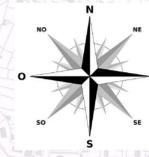

- Légende**
- Zonage réglementaire
 - GE
 - Zone PU Modéré
 - Zone PU Très Fort
 - Zone U Modéré
 - Zone U Fort
 - Zone U Très Fort
 - Zone UD Modéré
 - Zone UD Fort
 - Isocote de la crue de référence
 - Limite communale
 - Cadastré juin 2018
 - Enveloppe de la crue exceptionnelle