


ANNEXE 4 – PLAN DU PROJET

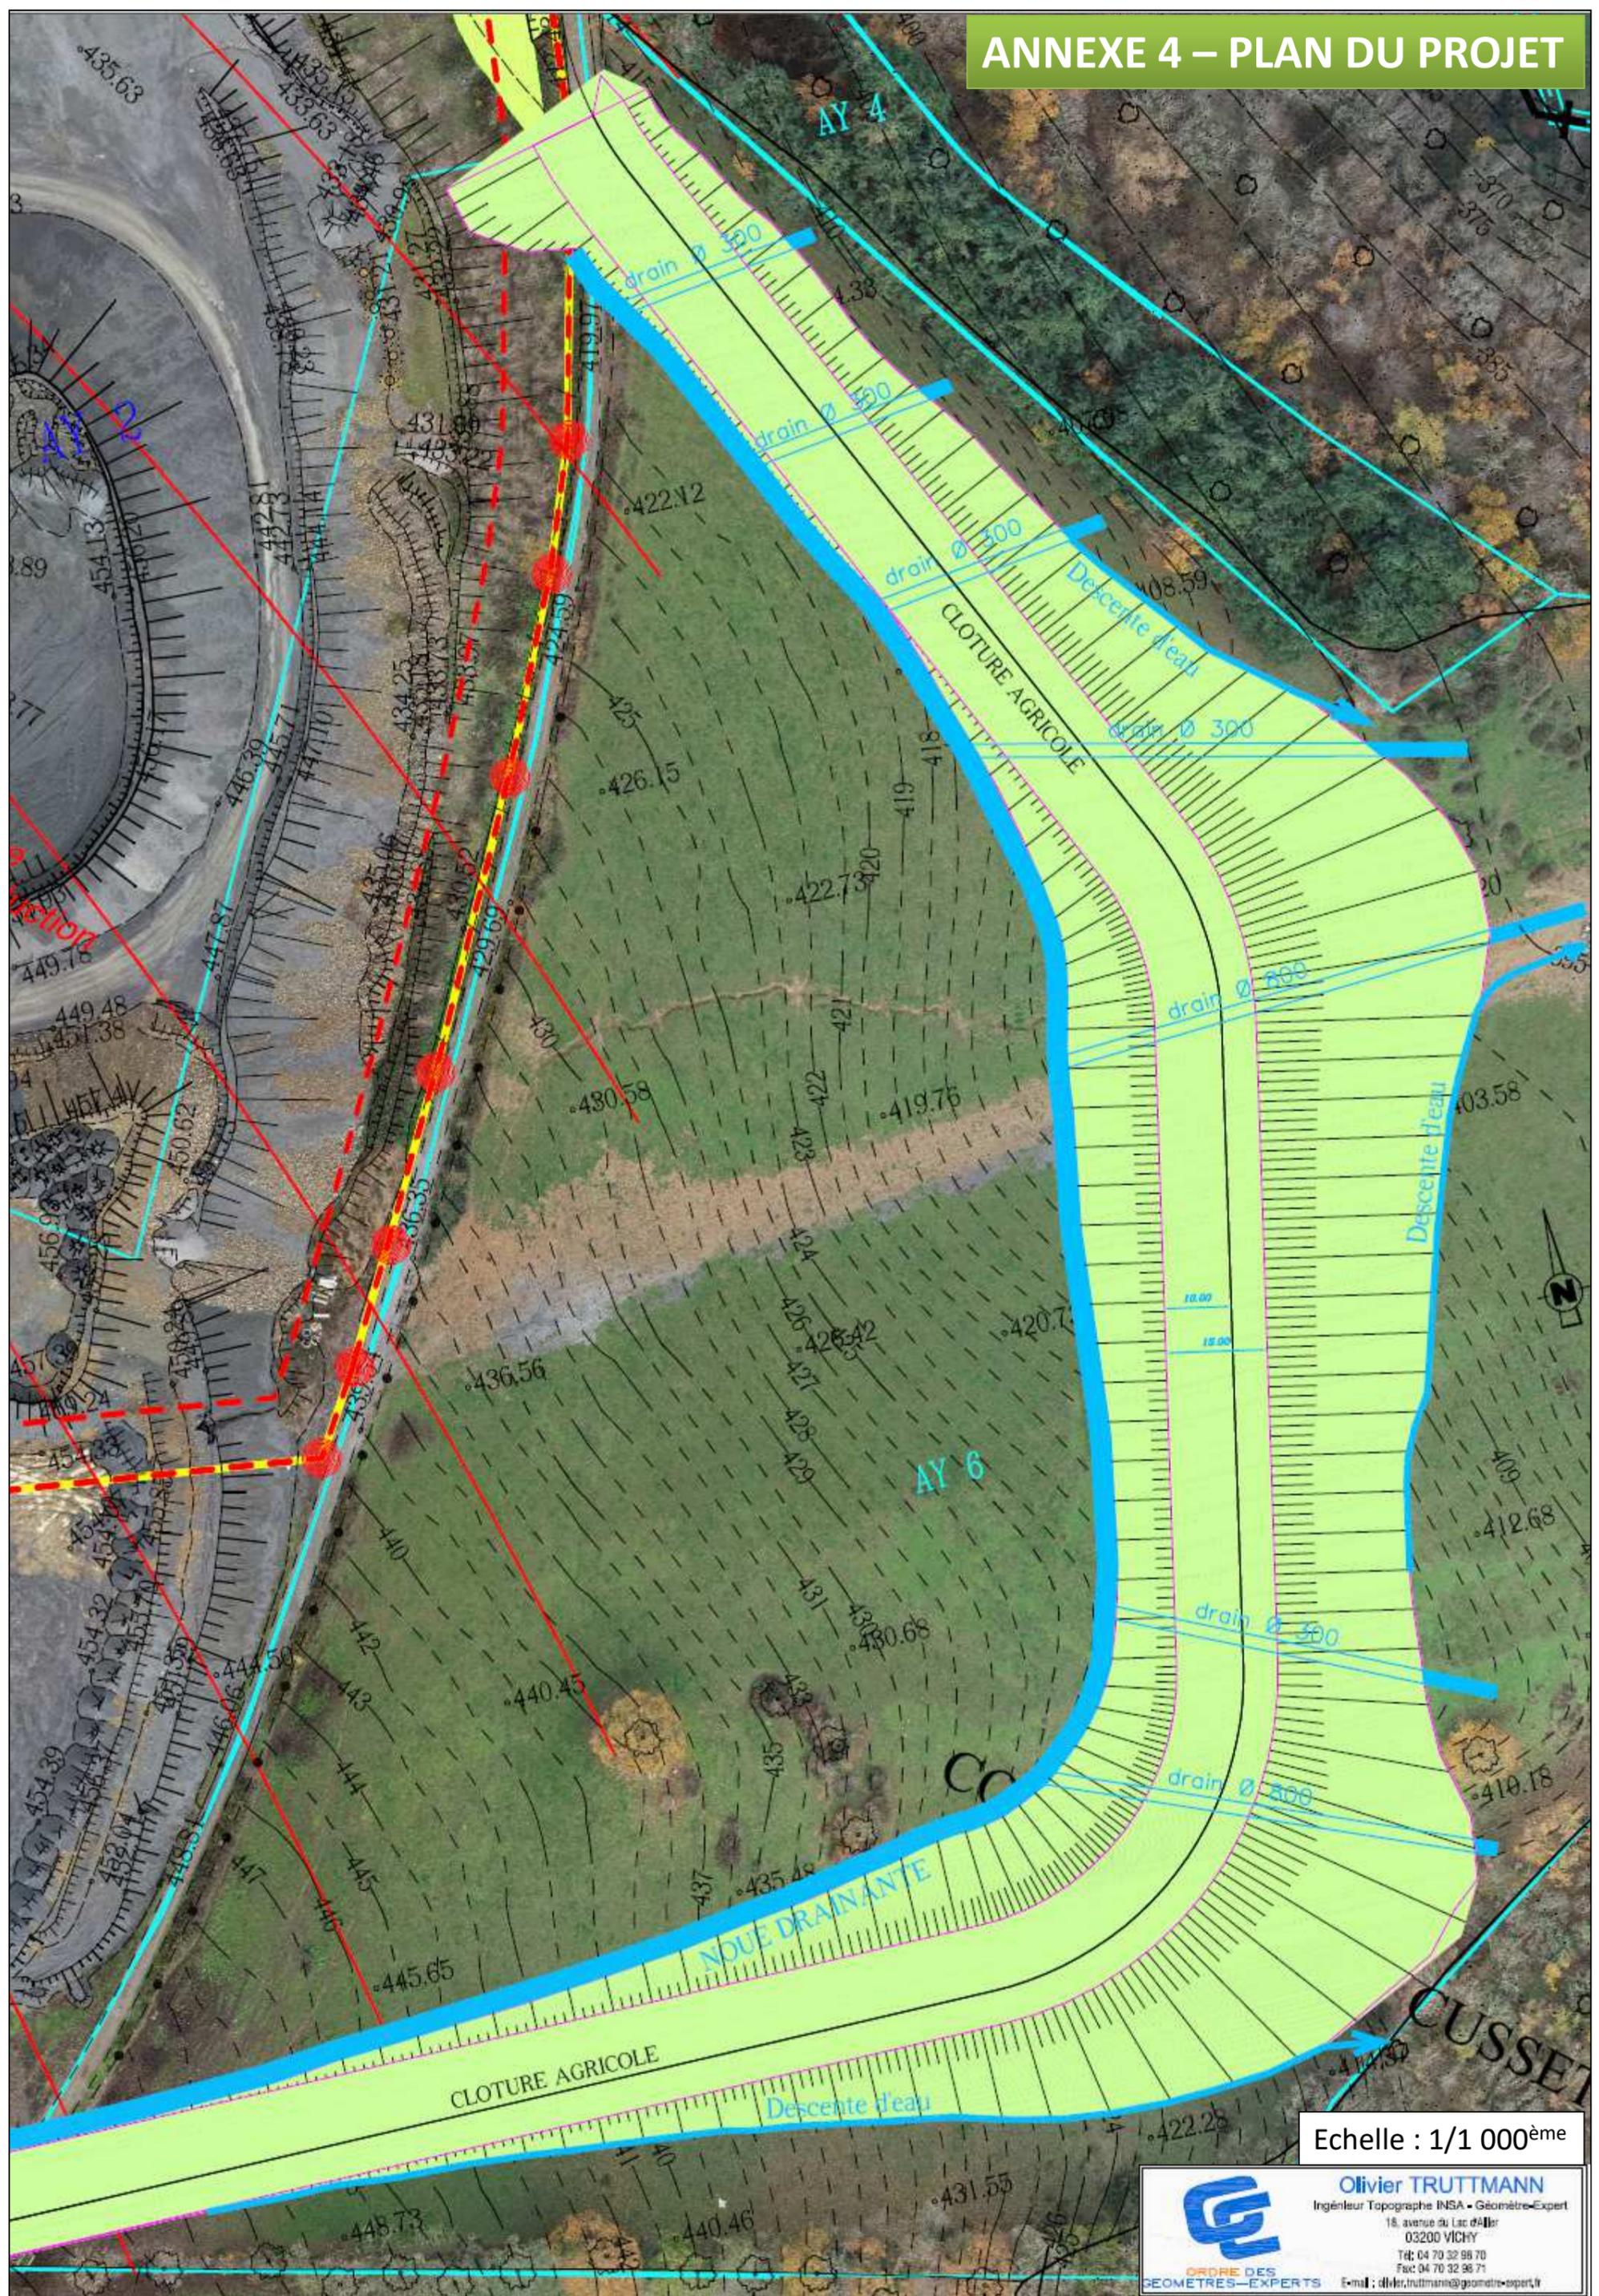

Echelle : 1/1 000^{ème}

**Olivier TRUTTMANN**
Ingénieur Topographe INSA - Géomètre-Expert
18, avenue du Lac d'Allier
03200 VICHY
Tél: 04 70 32 98 70
Fax: 04 70 32 98 71
E-mail: olivier.truttmann@geometre-expert.fr

ORDRE DES GEOMETRES-EXPERTS