


Annexe 2 : Plan de situation au 1/25 000

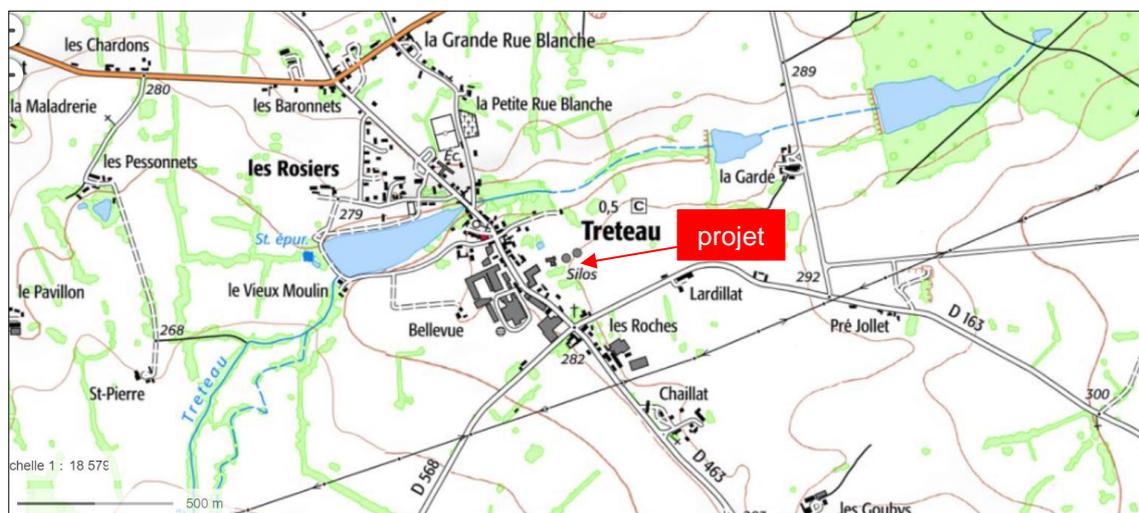

Annexe 3 : photos de près et de loin

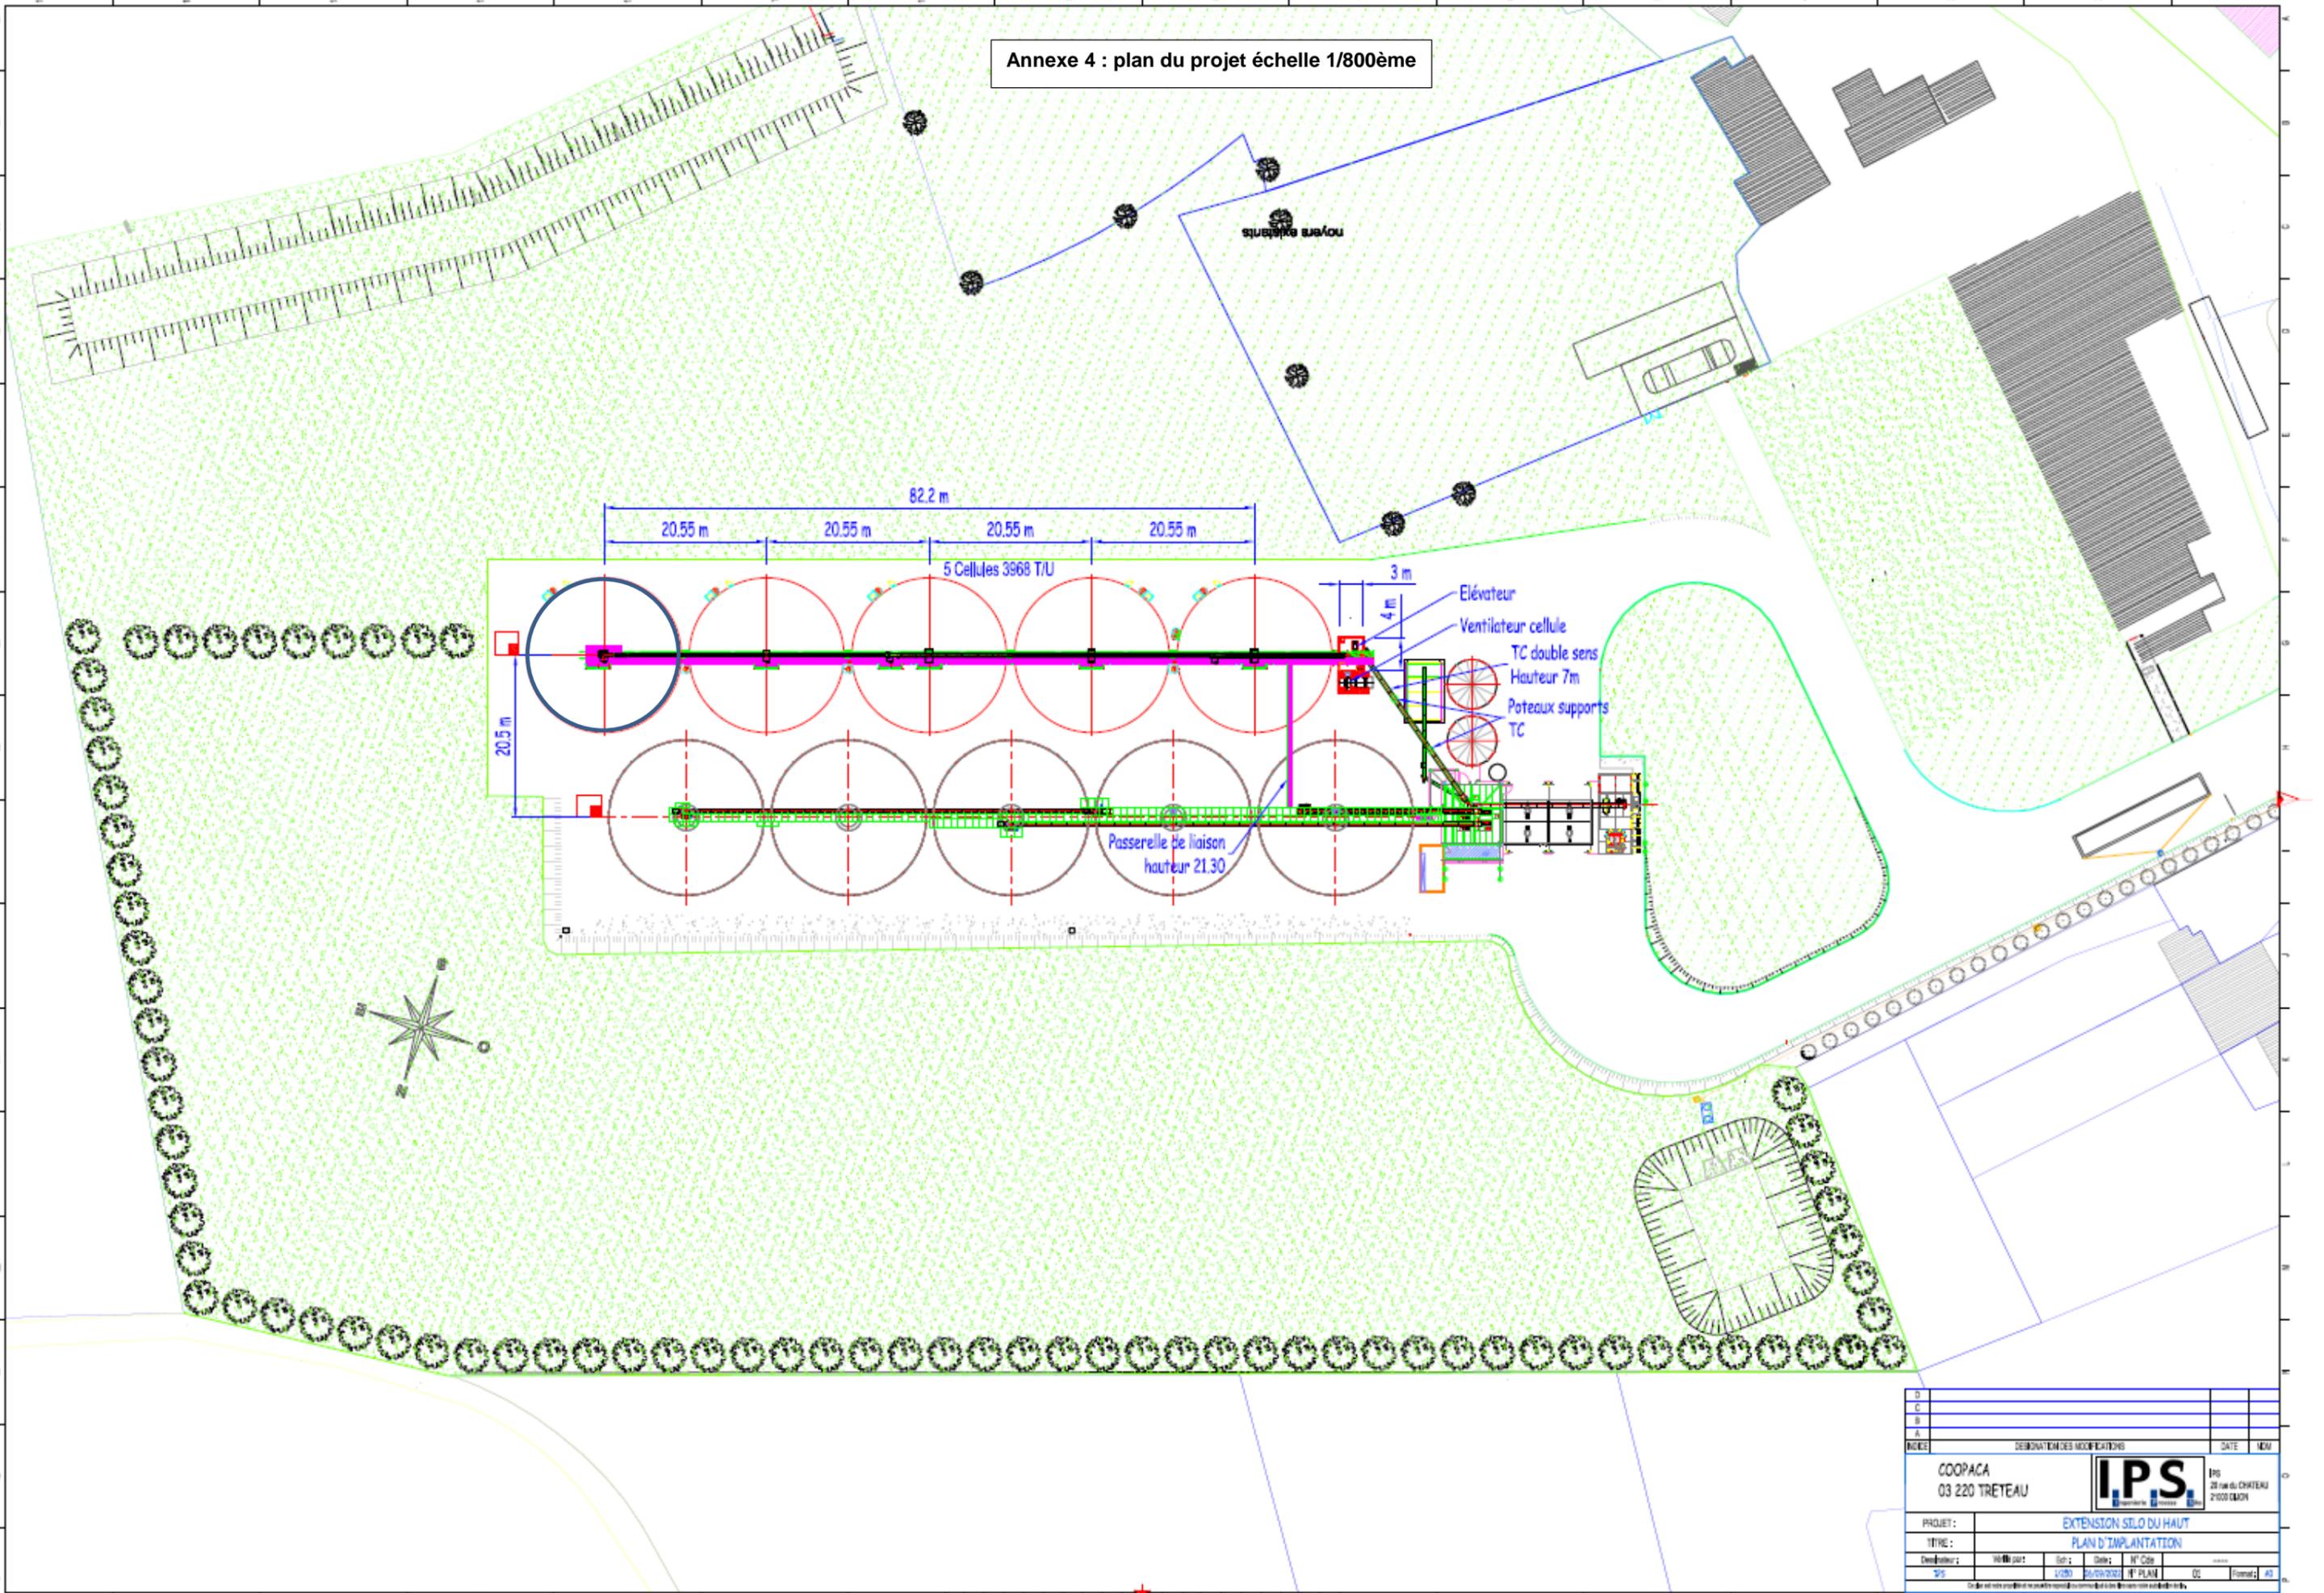


Photo 1 : vue vers le silo existant depuis l'entrée de l'agglomération de Tréteau au Sud

Photo 2 : vue depuis le Sud face au silo existant et à la zone projet



Annexe 4 : plan du projet échelle 1/800ème



D				
C				
B				
A				
INDEXE	DESIGNATION DES MODIFICATIONS	DATE	MEM	
COOPACA 03 220 TRETEAU		 IPS 28 rue du CHATEAU 21000 COMON		
PROJET : EXTENSION SILO DU HAUT		TITRE : PLAN D'IMPLANTATION		
Dessiné par :	V.B.	Ech. :	1/800	Date :
N° Plan :	03/04/2021	N° Cde :	OC	Format :
PS	1/800	03/04/2021	N° PLAN	OC

EXTRAIT DU PLAN CADASTRAL

Département : ALLIER

Commune : TRETEAU

Section : B
Feuille : 000 B 04

Échelle d'origine : 1/1250
Échelle d'édition : 1/2000

Date d'édition : 13/10/2022
(fuseau horaire de Paris)

Coordonnées en projection : RGF93CC46
©2022 Direction Générale des Finances Publiques

Le plan visualisé sur cet extrait est géré par le centre des impôts foncier suivant :
Service Départemental des Impôts Fonciers
8 rue du Bief BP 92 03307
03307 CUSSET CEDEX
tél. 04 70 30 85 09 -fax
sdif.allier@dgfip.finances.gouv.fr

Cet extrait de plan vous est délivré par :

cadastre.gouv.fr

Annexe 5 : plan des abords du projet échelle 1/2 000ème

